

广州博厦建筑设计研究院有限公司
GUANGZHOU BOSHA ARCHITECTURAL DESIGN
INSTITUTE CO., LTD.



CERTIFICATE
建筑工程设计甲级
给水、排水、桥梁、道路、园林乙级
人防工程设计乙级
证书编号: A244007828
城乡规划编制甲级资质证书编号:
自资规甲字第1440285

建设单位	茶陵县住房和城乡建设局	
工程名称	茶陵县紫阳西街道路建设项目	
子项目名称		
工程编号	Project No.	子项目编号
审定	杨磊	710
审核		
项目负责人	田好国	田好国
专业负责人	田好国	田好国
校对	韩永青	韩永青
设计	田好国	田好国
图纸名称	紫阳西街道路平面图一	
专业	道路	阶段
版次	01	图号
比例	1:1000	日期

注册执业专用章 | Stamp of Registration

单位出图专用章 | Stamp of design unit

由 Autodesk 教育版产品制作

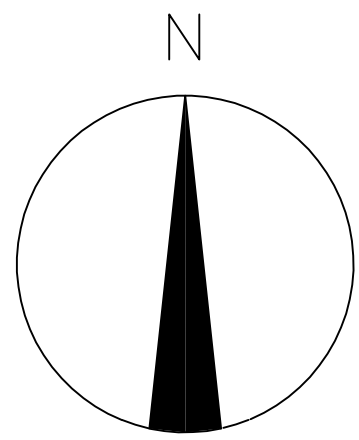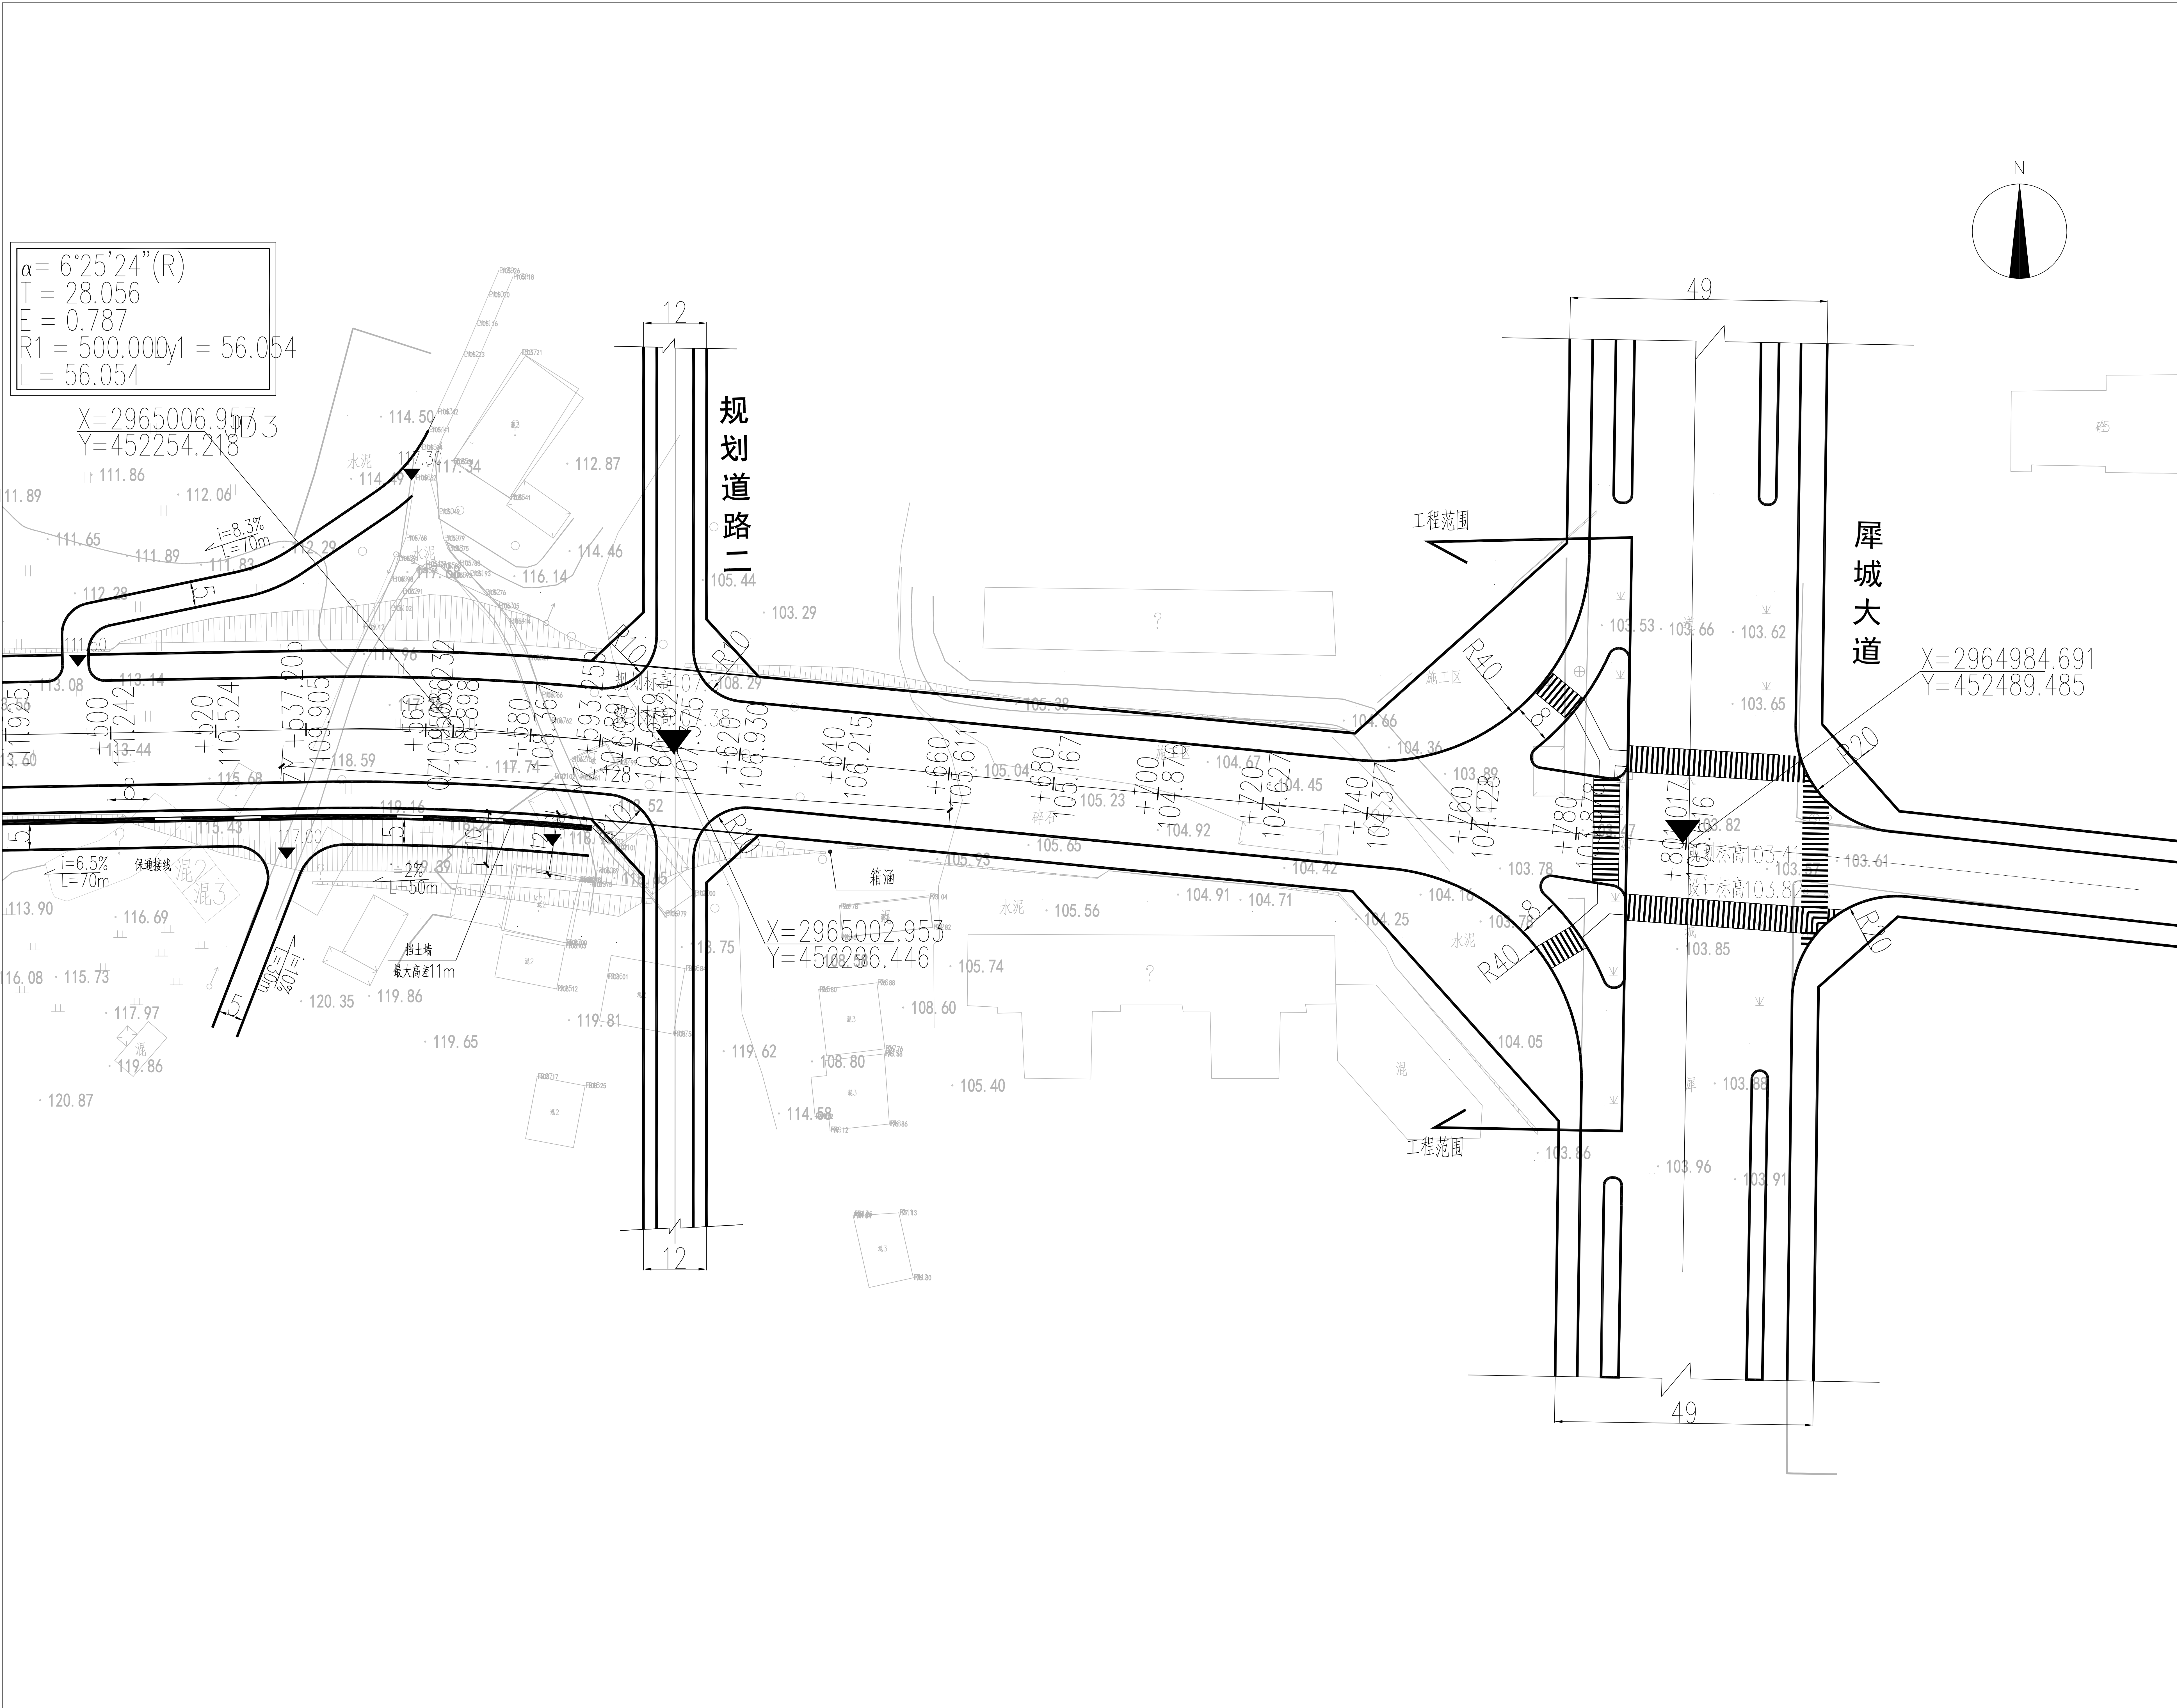

广州博厦建筑设计研究院有限公司
GUANGZHOU BOSHA ARCHITECTURAL DESIGN
INSTITUTE CO., LTD.

CERTIFICATE
建筑工程设计甲级
给水、排水、桥梁、道路、园林乙级
人防工程设计乙级
证书编号: A244007828
城乡规划编制甲级资质证书编号:
自资规甲字21440285

建设单位
茶陵县住房和城乡建设局

工程名称
Project Name
茶陵县紫阳西道路建设项目

子项名称
Sub-Project

工程编号
Project No.

子项编号
Sub-Project No.

审定
杨磊

审核
田好国

项目负责人
Project manager
田好国

田好国

专业负责人
田好国

田好国

校对
韩永青

韩永青

设计
田好国

田好国

图纸名称
Drawing Title
紫阳西街道路面布置图三

专业
Discipline
道路

阶段
Stage
施工图

版次
Version No.
01


图号
Drawing No.
路-03

比例
1:1000

日期
Date
2023.12

注册执业专用章 | Stamp of Registration

单位出图专用章 | Stamp of design unit

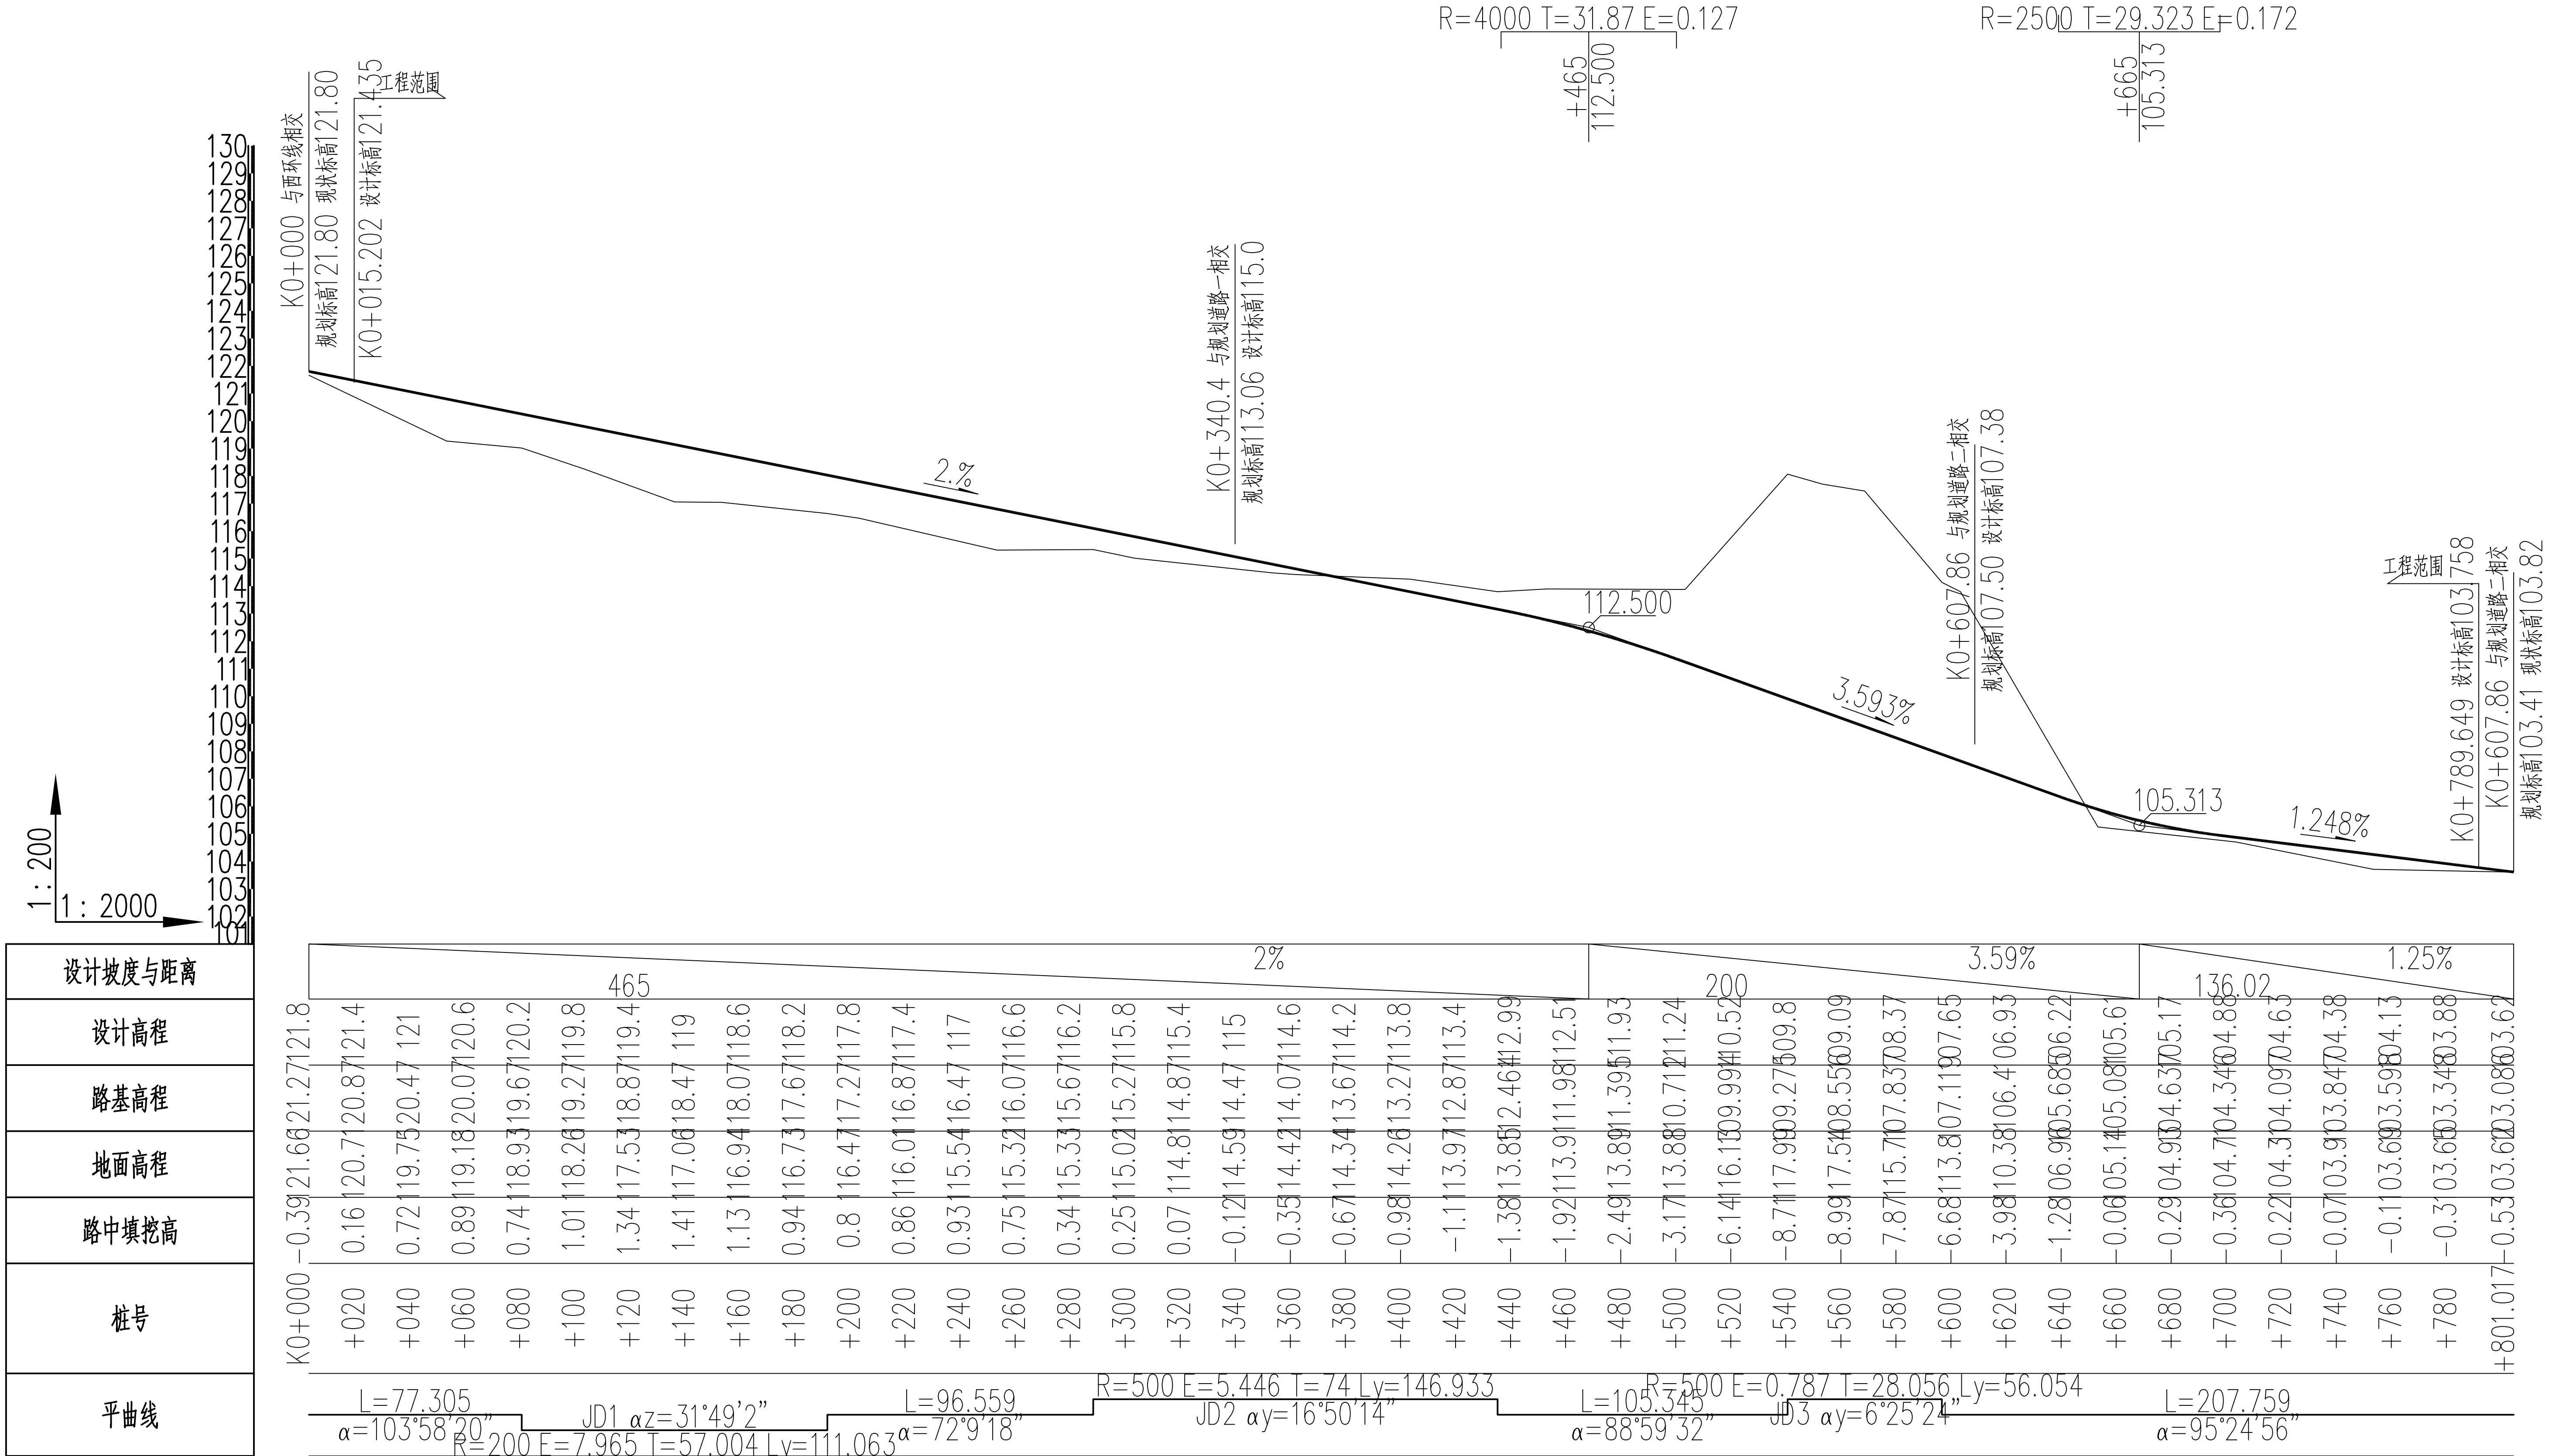


道路纵断面图



CERTIFICATE
给水、排水、桥梁、道路、园林乙级
证书编号: A244007828
城乡规划编制甲级资质证书编号:
自资规甲字21440285

建设单位	茶陵县住房和城乡建设局	
工程名称	茶陵县紫阳西街道道路建设项目	
子项目名称		
工程编号	Project No.	子项目编号 Sub-Project No.
审定	杨磊	710
审核		
项目负责人	田好国	田好国
Project manager		
专业负责人	田好国	田好国
Profession manager		
校对	韩永青	韩永青
Checked by		
设计	田好国	田好国
Designer		
图纸名称	紫阳西街道路面布置图四	
专业	道路	阶段
Discipline		Stage
版次	01	图号
Version No.		Drawing No.
比例	1:1000	日期
		Date
注册执业专用章 Stamp of Registration		
单位出图专用章 Stamp of design unit		

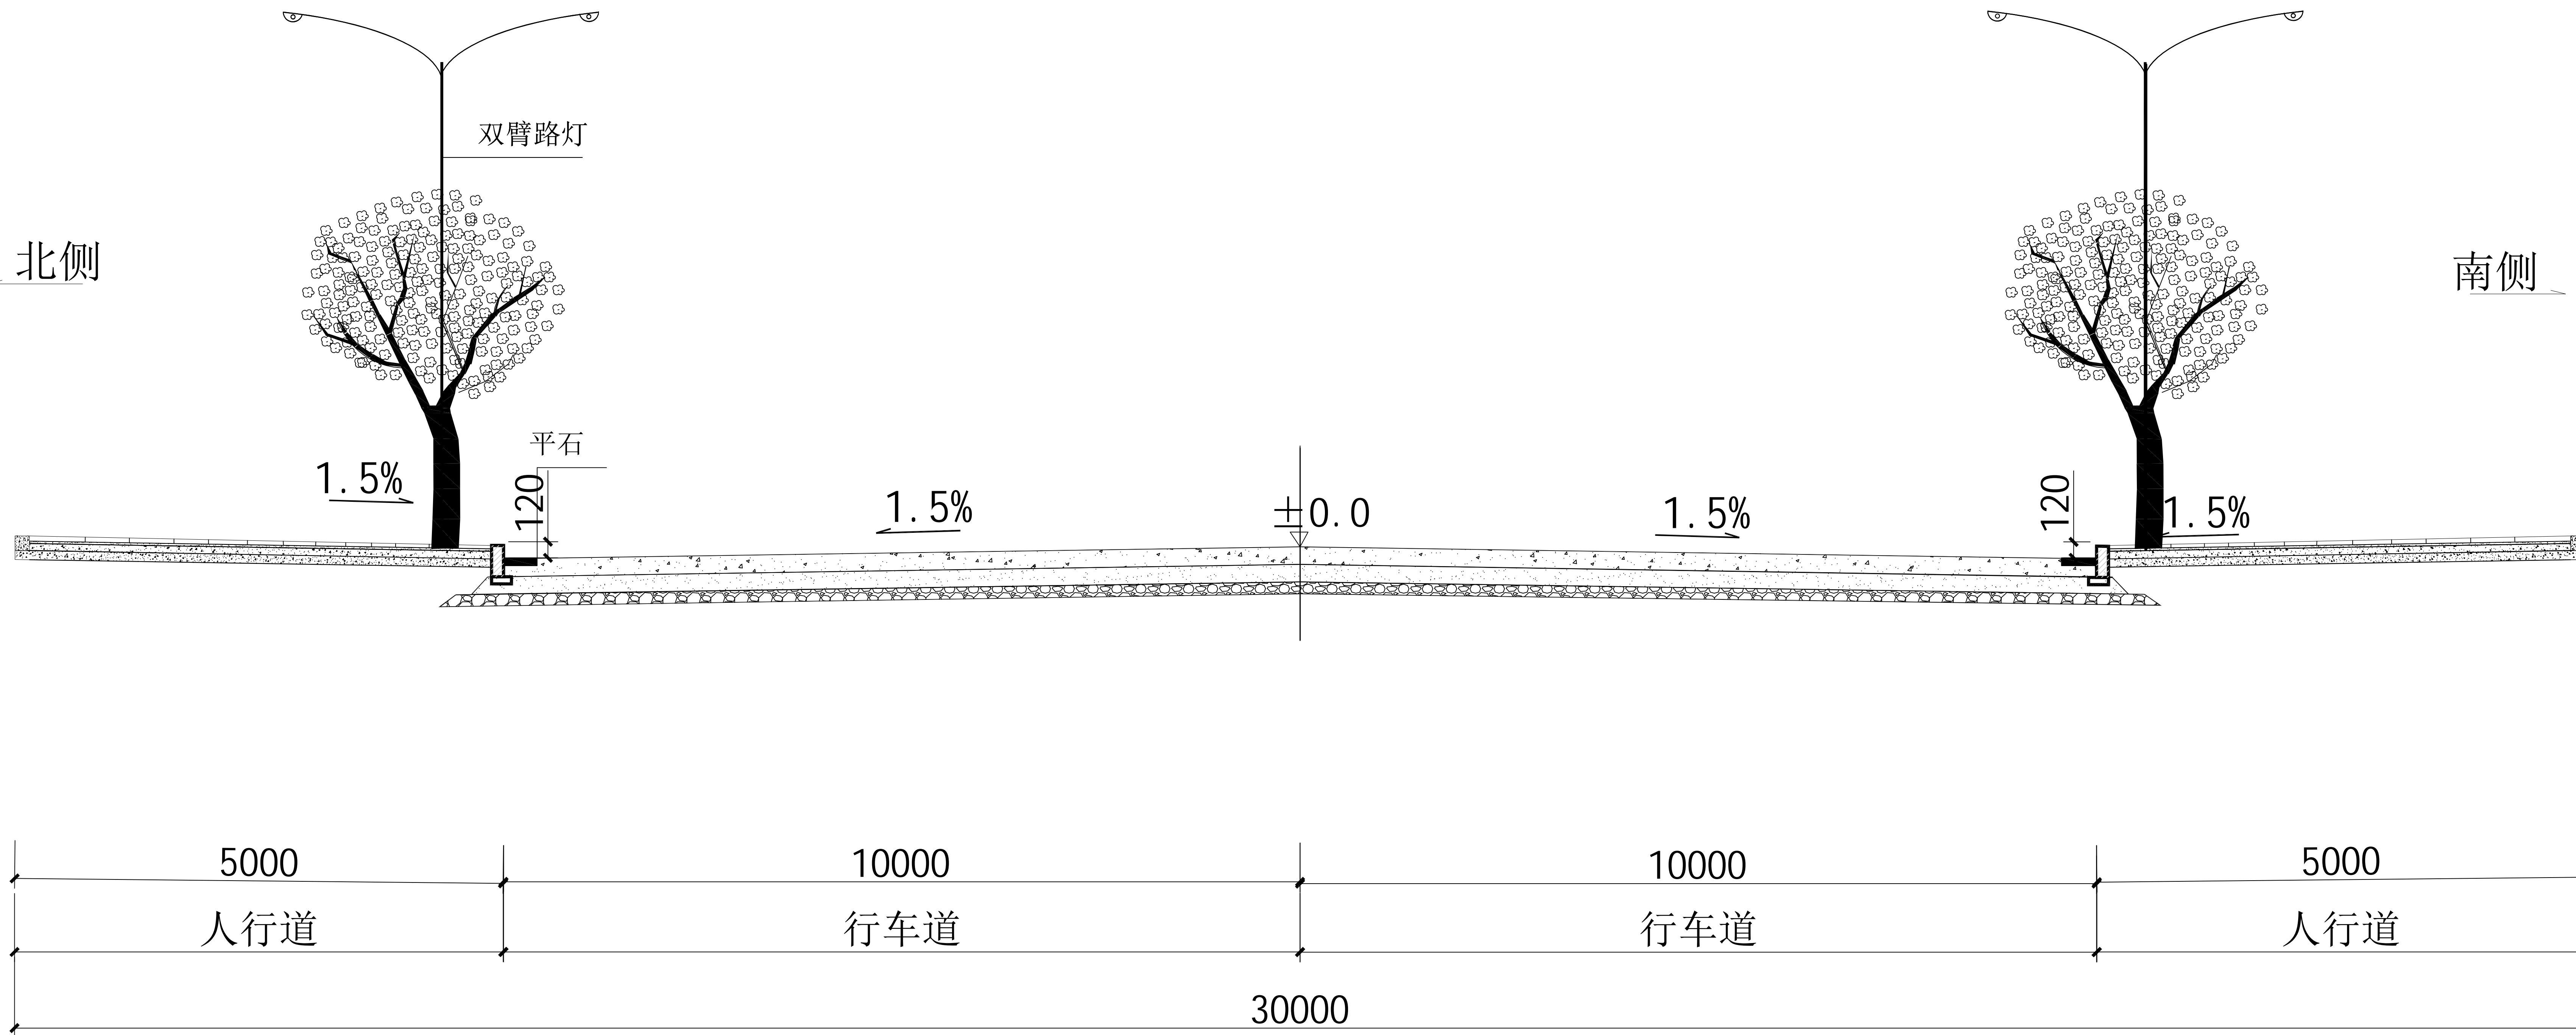

道路横断面图

说明：

图中尺寸单位除注明以外，其余均以毫米计。

设计单位
DESIGN
INSTITUTE

广州博厦建筑设计研究院有限公司
GUANGZHOU BOSHA ARCHITECTURAL DESIGN
INSTITUTE CO., LTD.

证书
CERTIFICATE

建筑工程设计甲级
给水、排水、桥梁、道路、园林乙级
人防工程设计乙级
证书编号：A244007828
城乡规划编制甲级资质证书编号：
自资规甲字21440265

建设单位
Client

茶陵县住房和城乡建设局

工程名称
Project Name

茶陵县紫阳西街道路建设项目

子项名称
Sub-Project

工程编号
Project No.

审定
Approved by

杨磊

审核
Verified by

田好国

项目负责人
Project manager

田好国

专业负责人
Profession
manager

田好国

校对
Checked by

韩永青

设计
Designer

田好国

图纸名称
Drawing Title

道路横断面图

专业
Discipline

道路

阶段
Stage

阶

版次
Version No.

01

图号
Drawing No.

图-19

比例
Scale

1:1000

日期
Date

2023.12

注册执业专用章 | Stamp of Registration

单位出图专用章 | Stamp of design unit