


株洲云龙示范区自然资源和规划局建设工程规划许可公示

工程概况	
建设单位	株洲千辉仓储物流服务有限公司
设计单位	中联合创设计有限公司
项目名称	株洲千辉物流园新材料建设项目一期
建设地点	株洲云龙示范区云海大道与长龙路交汇处
工程性质	新建
用地面积	28972.04平方米
建筑面积	23757.29平方米
建筑限高	<30米
建筑密度	32.80%
容积率	0.942
绿地率	16.21%
停车位	145个
许可单位	株洲云龙示范区自然资源和规划局
投诉受理部门	法规科
电话	28628905
该项目建设工程规划方案已经我局初步审定、现予公示。相关单位及个人对此如有异议，可在7日内向我局以书面形式提出，也可直接申请听证，逾期不提出异议或申请听证，我局将依法予以行政许可。	
株洲云龙示范区自然资源和规划局 2022年1月18日	

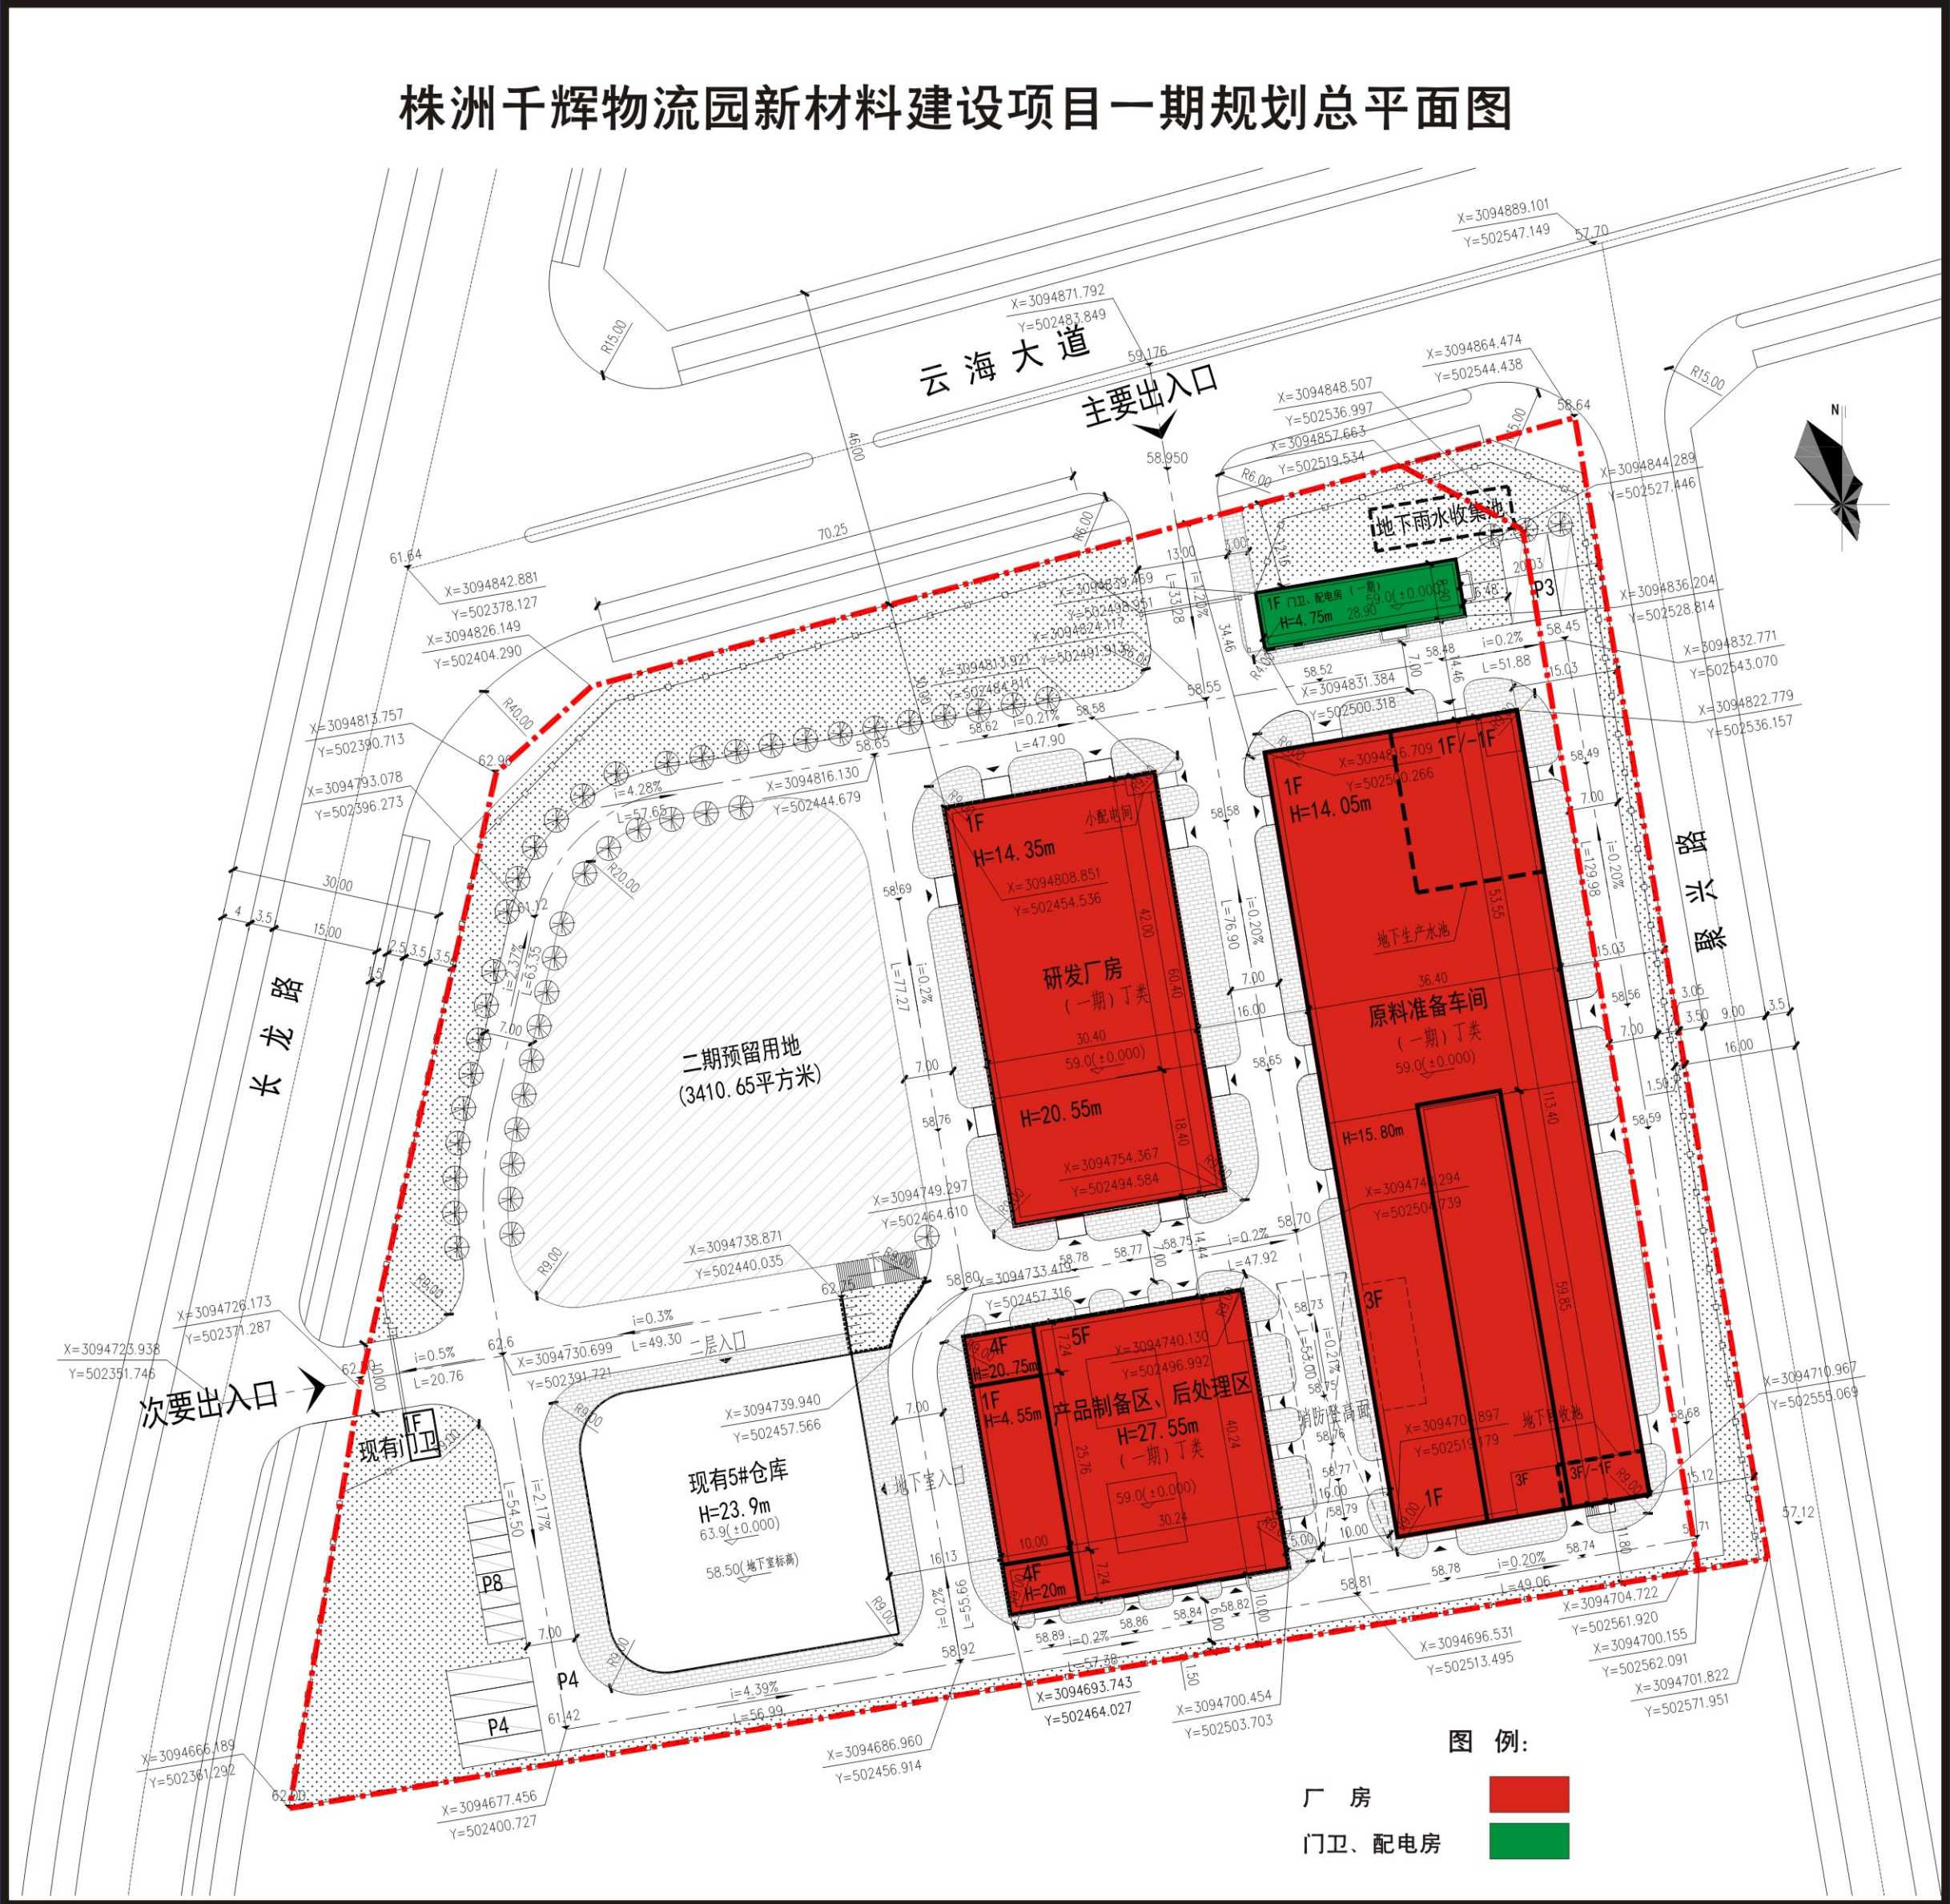

公示时间：2022年1月18日

查询网址：<http://ylsfq.zhuzhou.gov.cn/c11949>