


株洲云龙示范区自然资源和规划局建设工程规划许可公示

工程概况	
建设单位	湖南中核云峰湖实业有限公司
设计单位	中机国际工程设计研究院有限责任公司
项目名称	中核云峰湖健康谷建设项目一期
建设地点	株洲云龙示范区云峰大道与创元路交汇处
工程性质	新建
用地面积	35400.05平方米
建筑面积	22043.85平方米
建筑限高	≤18米
建筑密度	32.98%
容积率	0.62
绿地率	20.08%
停车位	205个
许可单位	株洲云龙示范区自然资源和规划局
投诉受理部门	法规科
电话	28628905
该项目建设工程规划方案已经我局初步审定、现予公示。相关单位及个人对此如有异议，可在7日内向我局以书面形式提出，也可直接申请听证，逾期不提出异议或申请听证，我局将依法予以行政许可。 株洲云龙示范区自然资源和规划局 2022年3月8日	

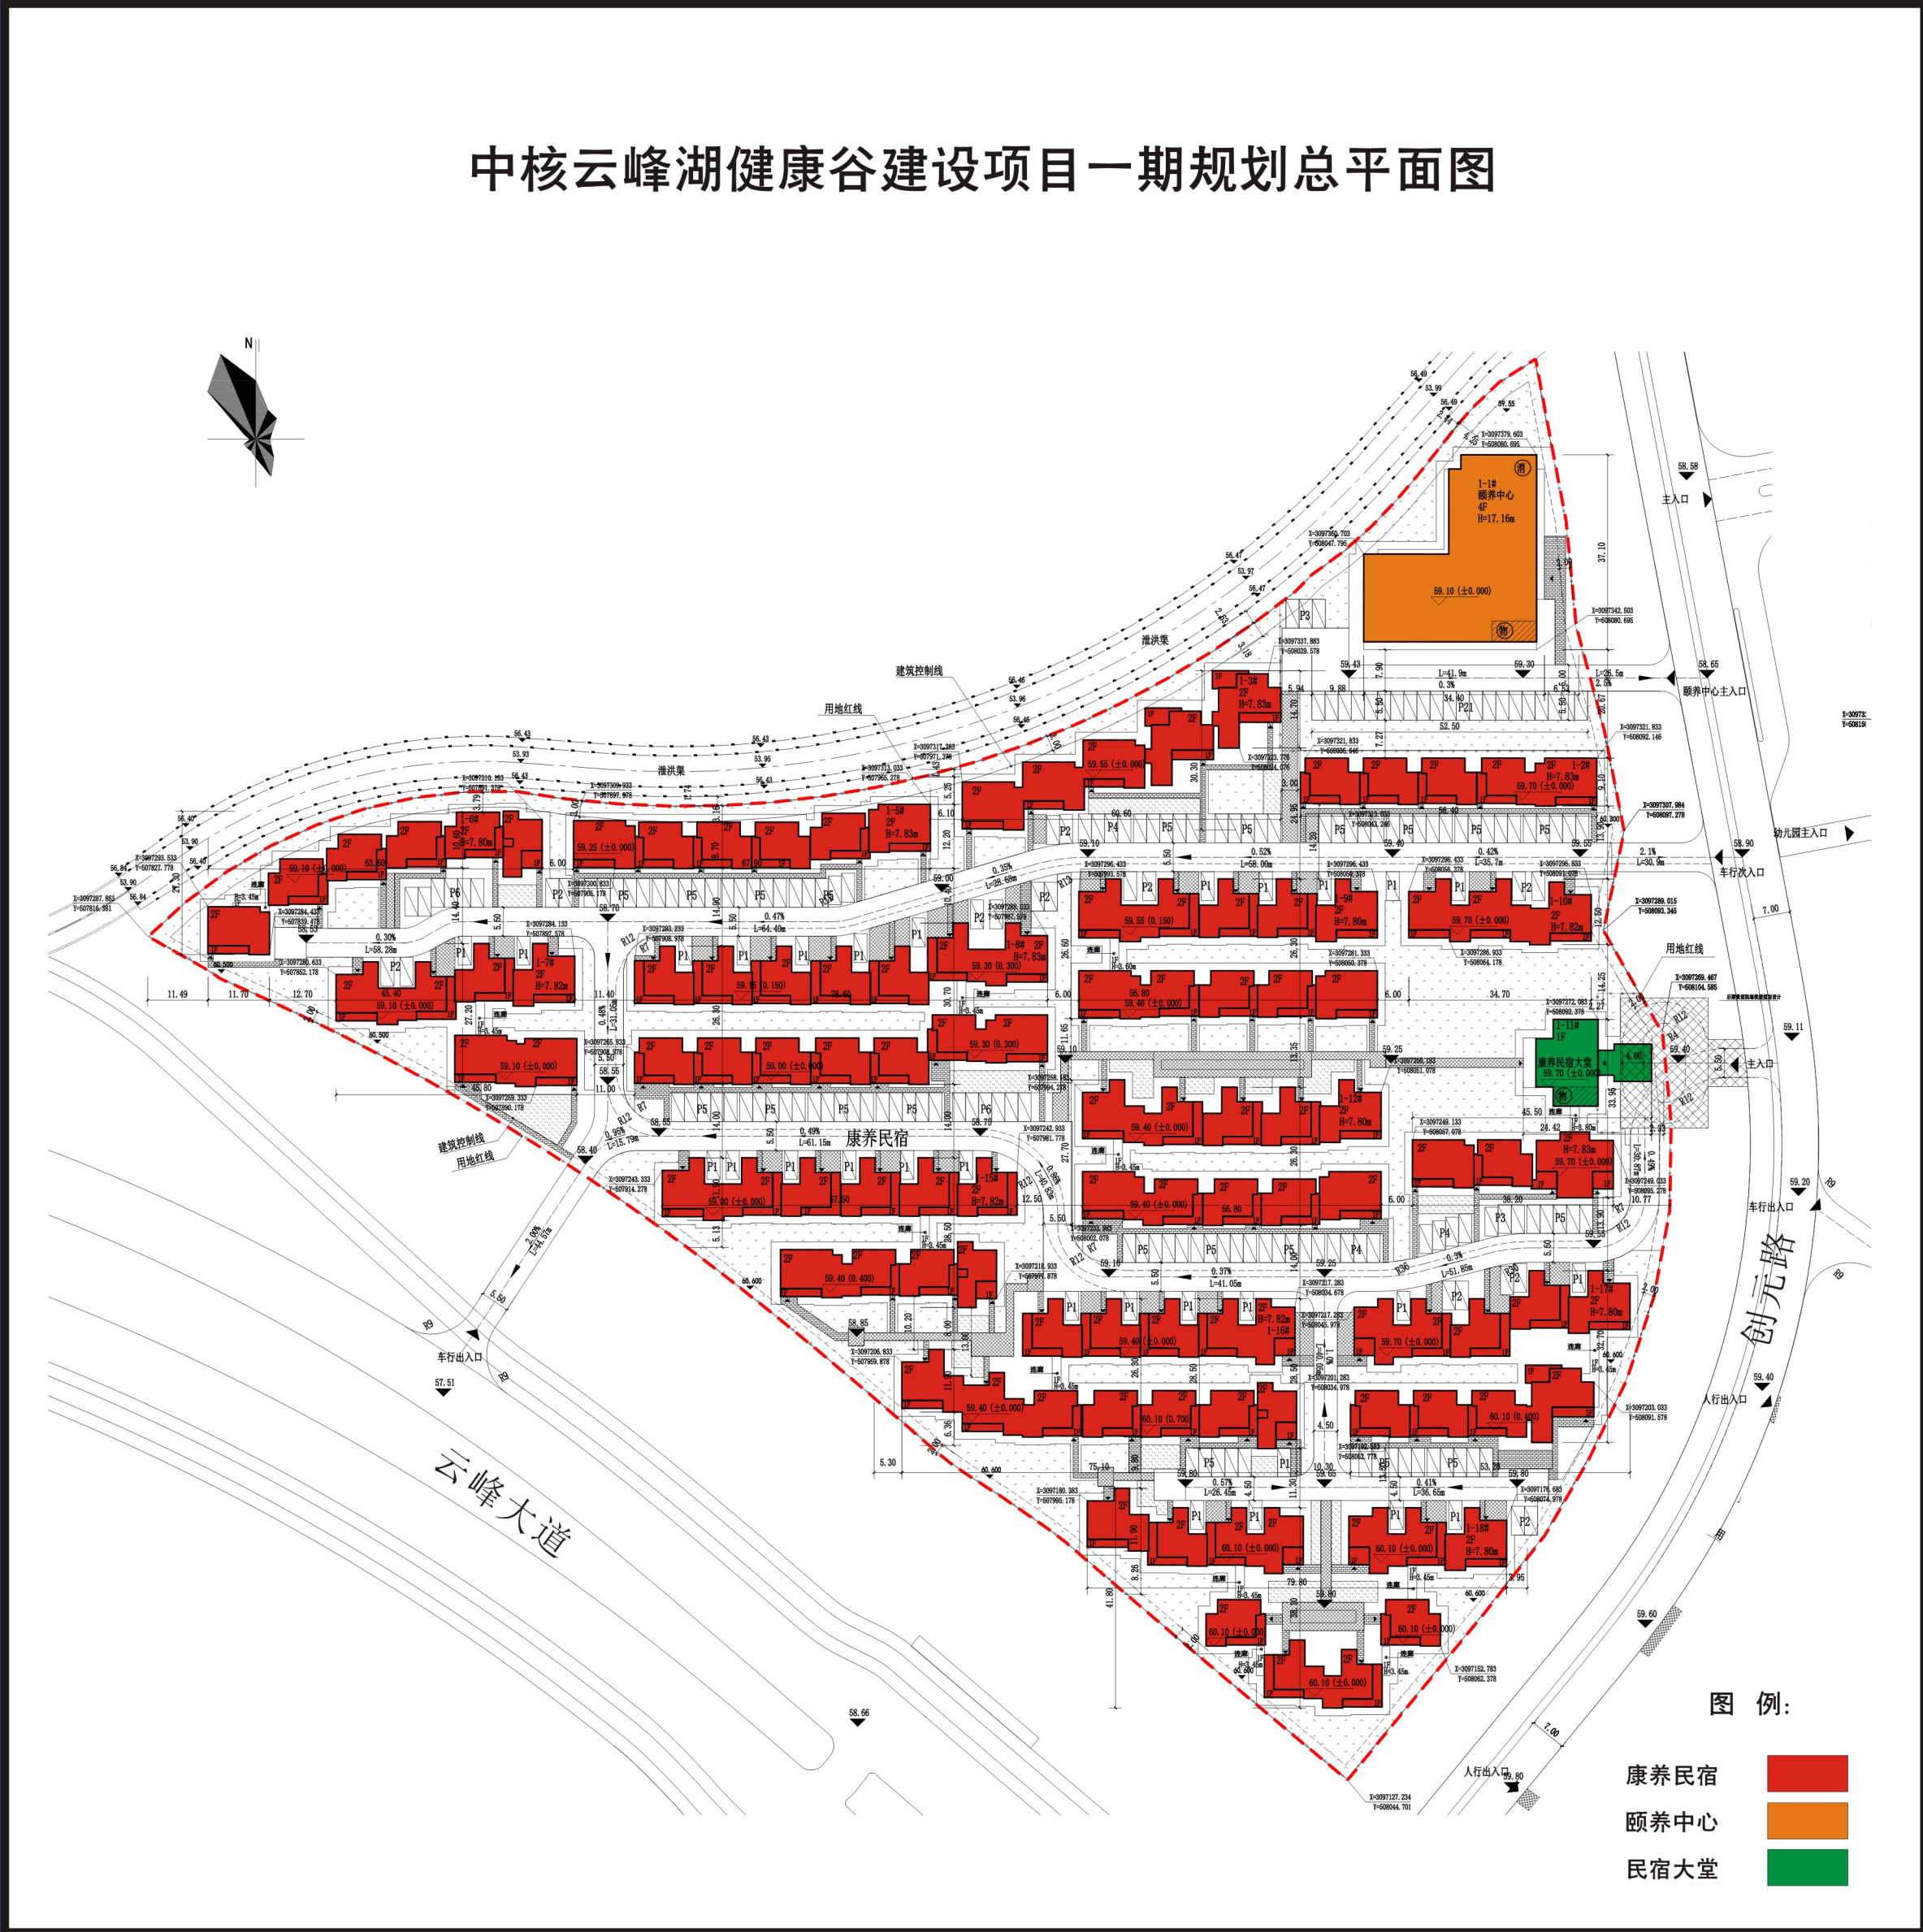

公示时间：2022年3月8日

查询网址：<http://ylsfq.zhuzhou.gov.cn/c11949>