

# 株洲经济开发区管理委员会开发建设局建设工程规划许可公示


## 工 程 概 况

|        |                   |
|--------|-------------------|
| 建设单位   | 株洲云龙总部园区开发建设有限公司  |
| 设计单位   | 湖南湘楚鸿飞建筑设计有限公司    |
| 项目名称   | 株洲北部产城融合区二期标准厂房项目 |
| 建设地点   | 株洲经济开发区云田镇菖塘社区    |
| 工程性质   | 新 建               |
| 用地面积   | 净用地面积64972.71平方米  |
| 建筑面积   | 44460.54平方米       |
| 建筑高度   | <13米              |
| 建筑密度   | 57.16%            |
| 容 积 率  | 1.2               |
| 绿 地 率  | 14.37%            |
| 停 车 位  | 96个               |
| 许可单位   | 株洲经济开发区管理委员会开发建设局 |
| 投诉受理部门 | 法规组               |
| 投诉电话   | 28820117          |

该项目建设工程规划方案已经我局初步审定，现予公示。相关单位及个人对此如有异议，可在7日内向我局以书面形式提出，也可直接申请听证，逾期不提出异议或申请听证，我局将依法予以行政许可。

株洲经济开发区管理委员会开发建设局  
2023年10月10日

株洲北部产城融合区二期标准厂房项目总平面图

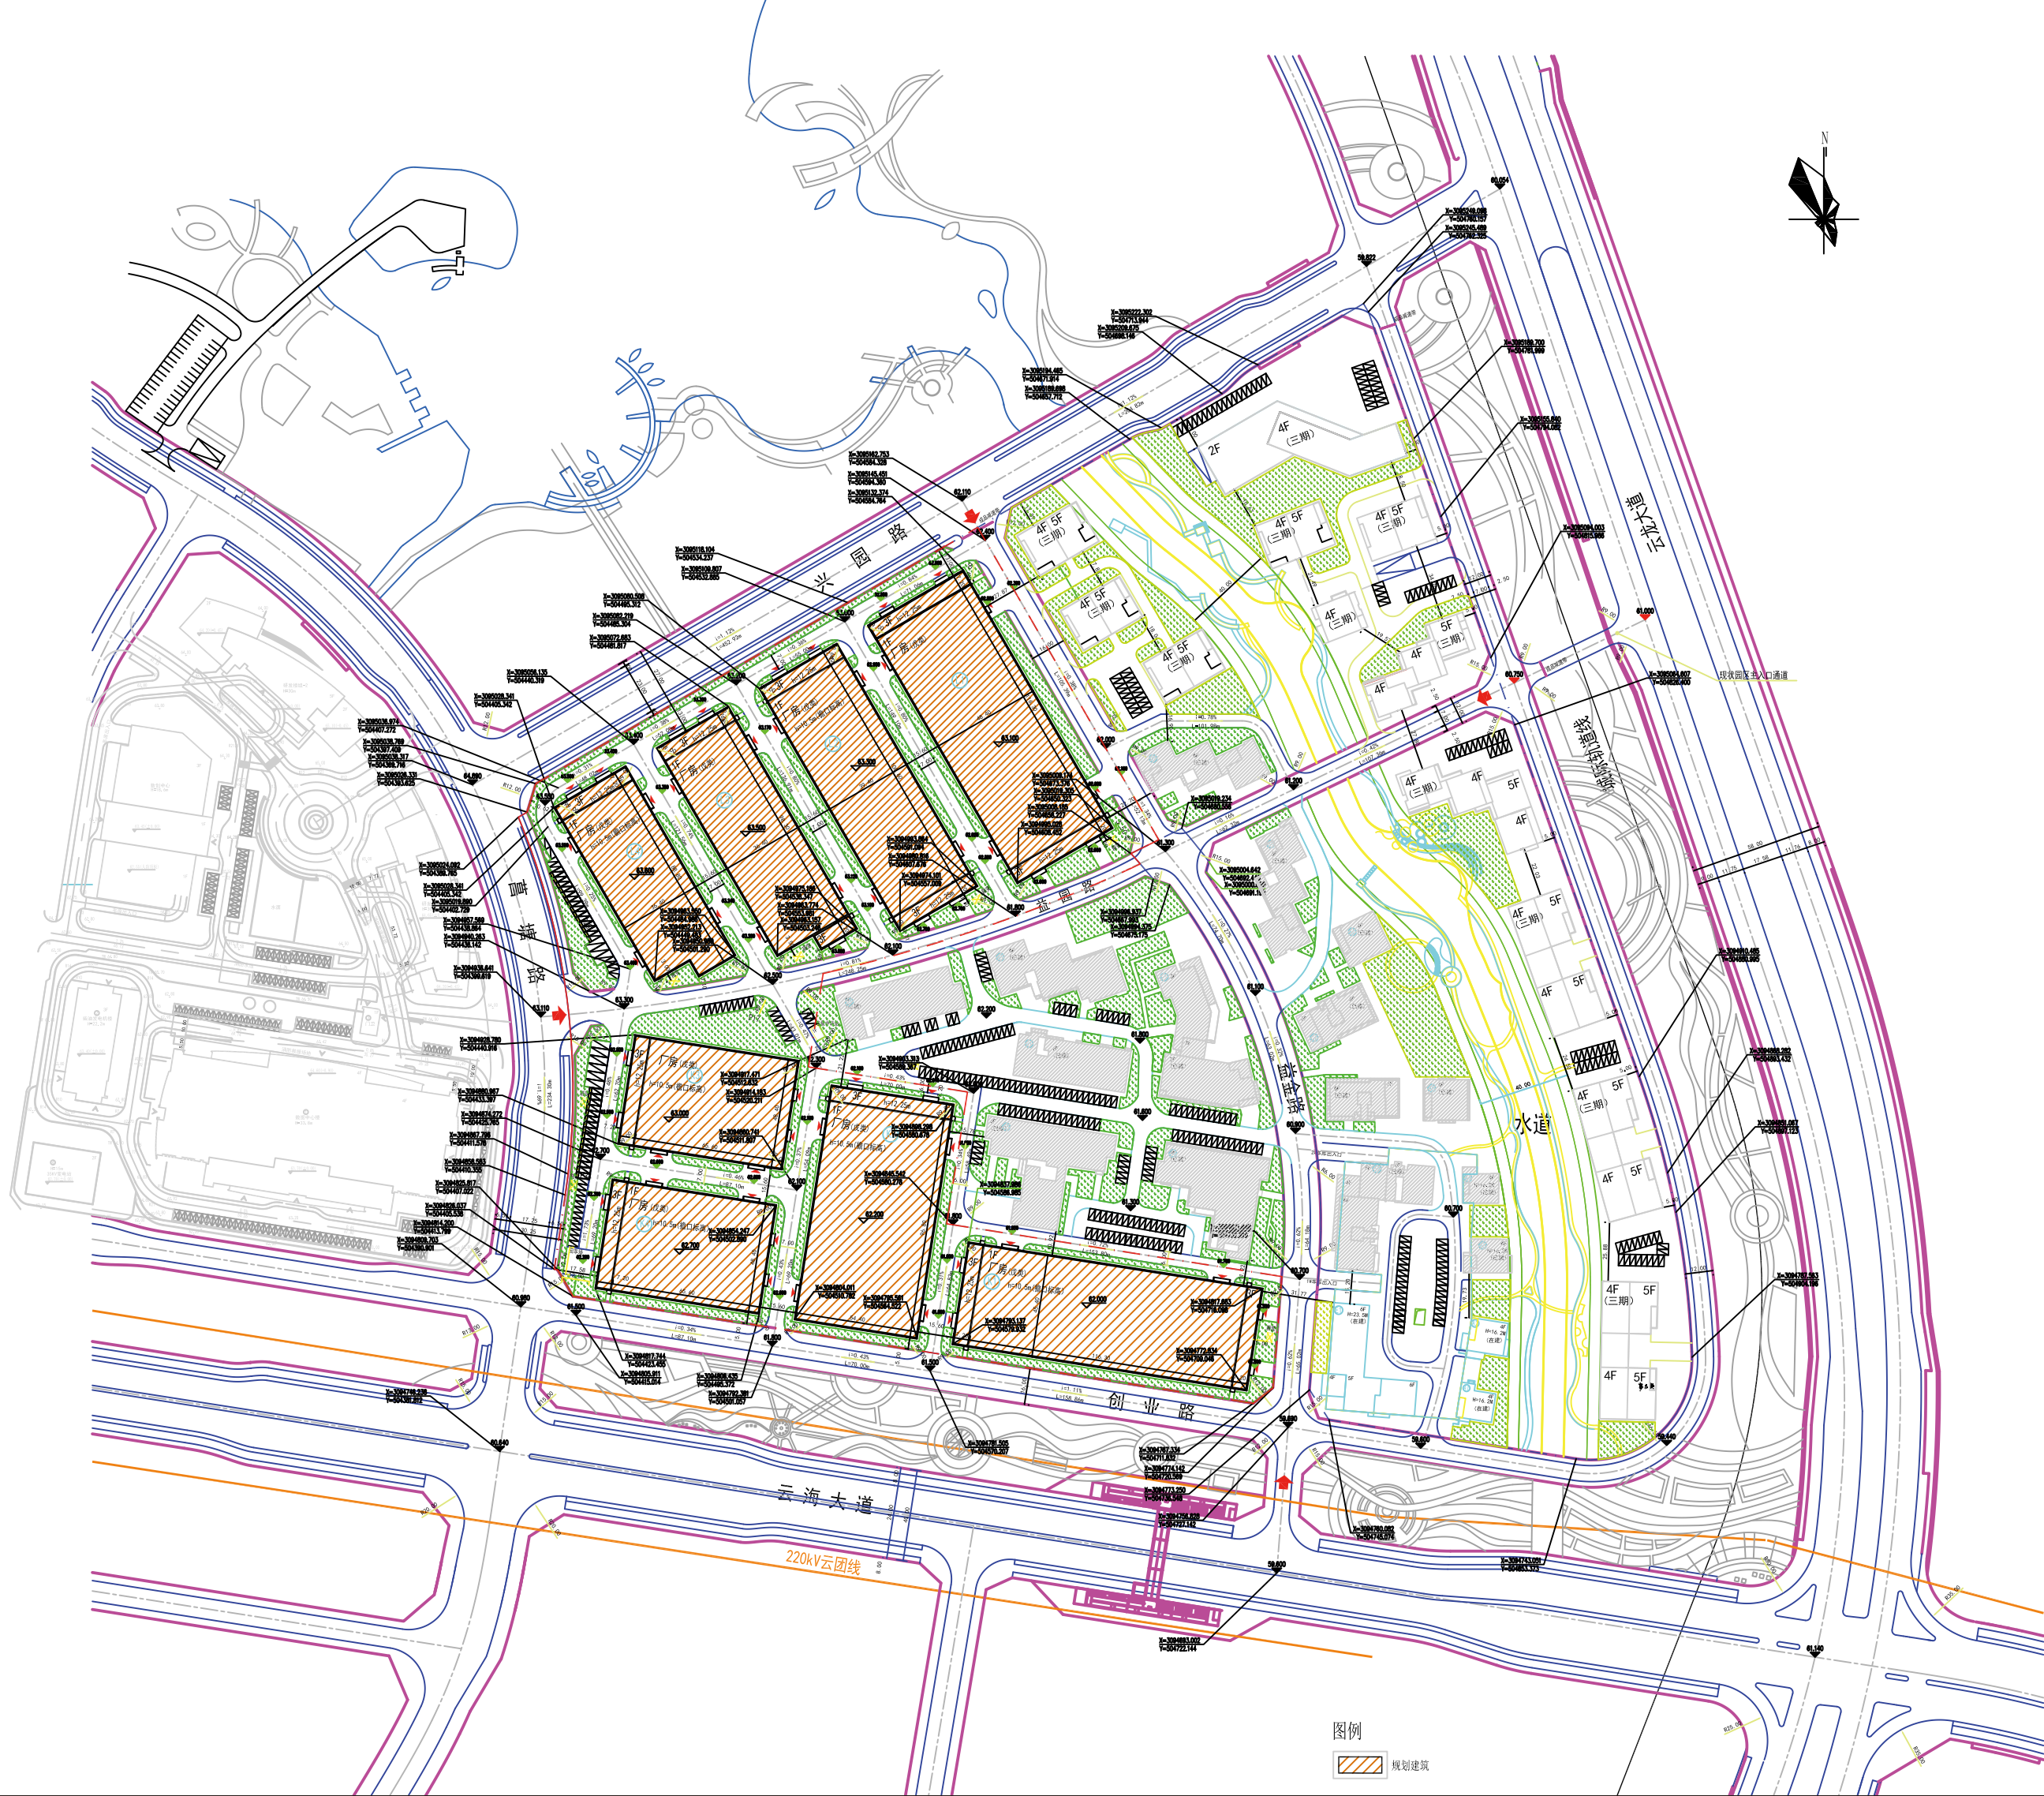

鸟瞰图



效果图

