


# 董家塅产业地块一

# 用地概况



## 周边配套-区位

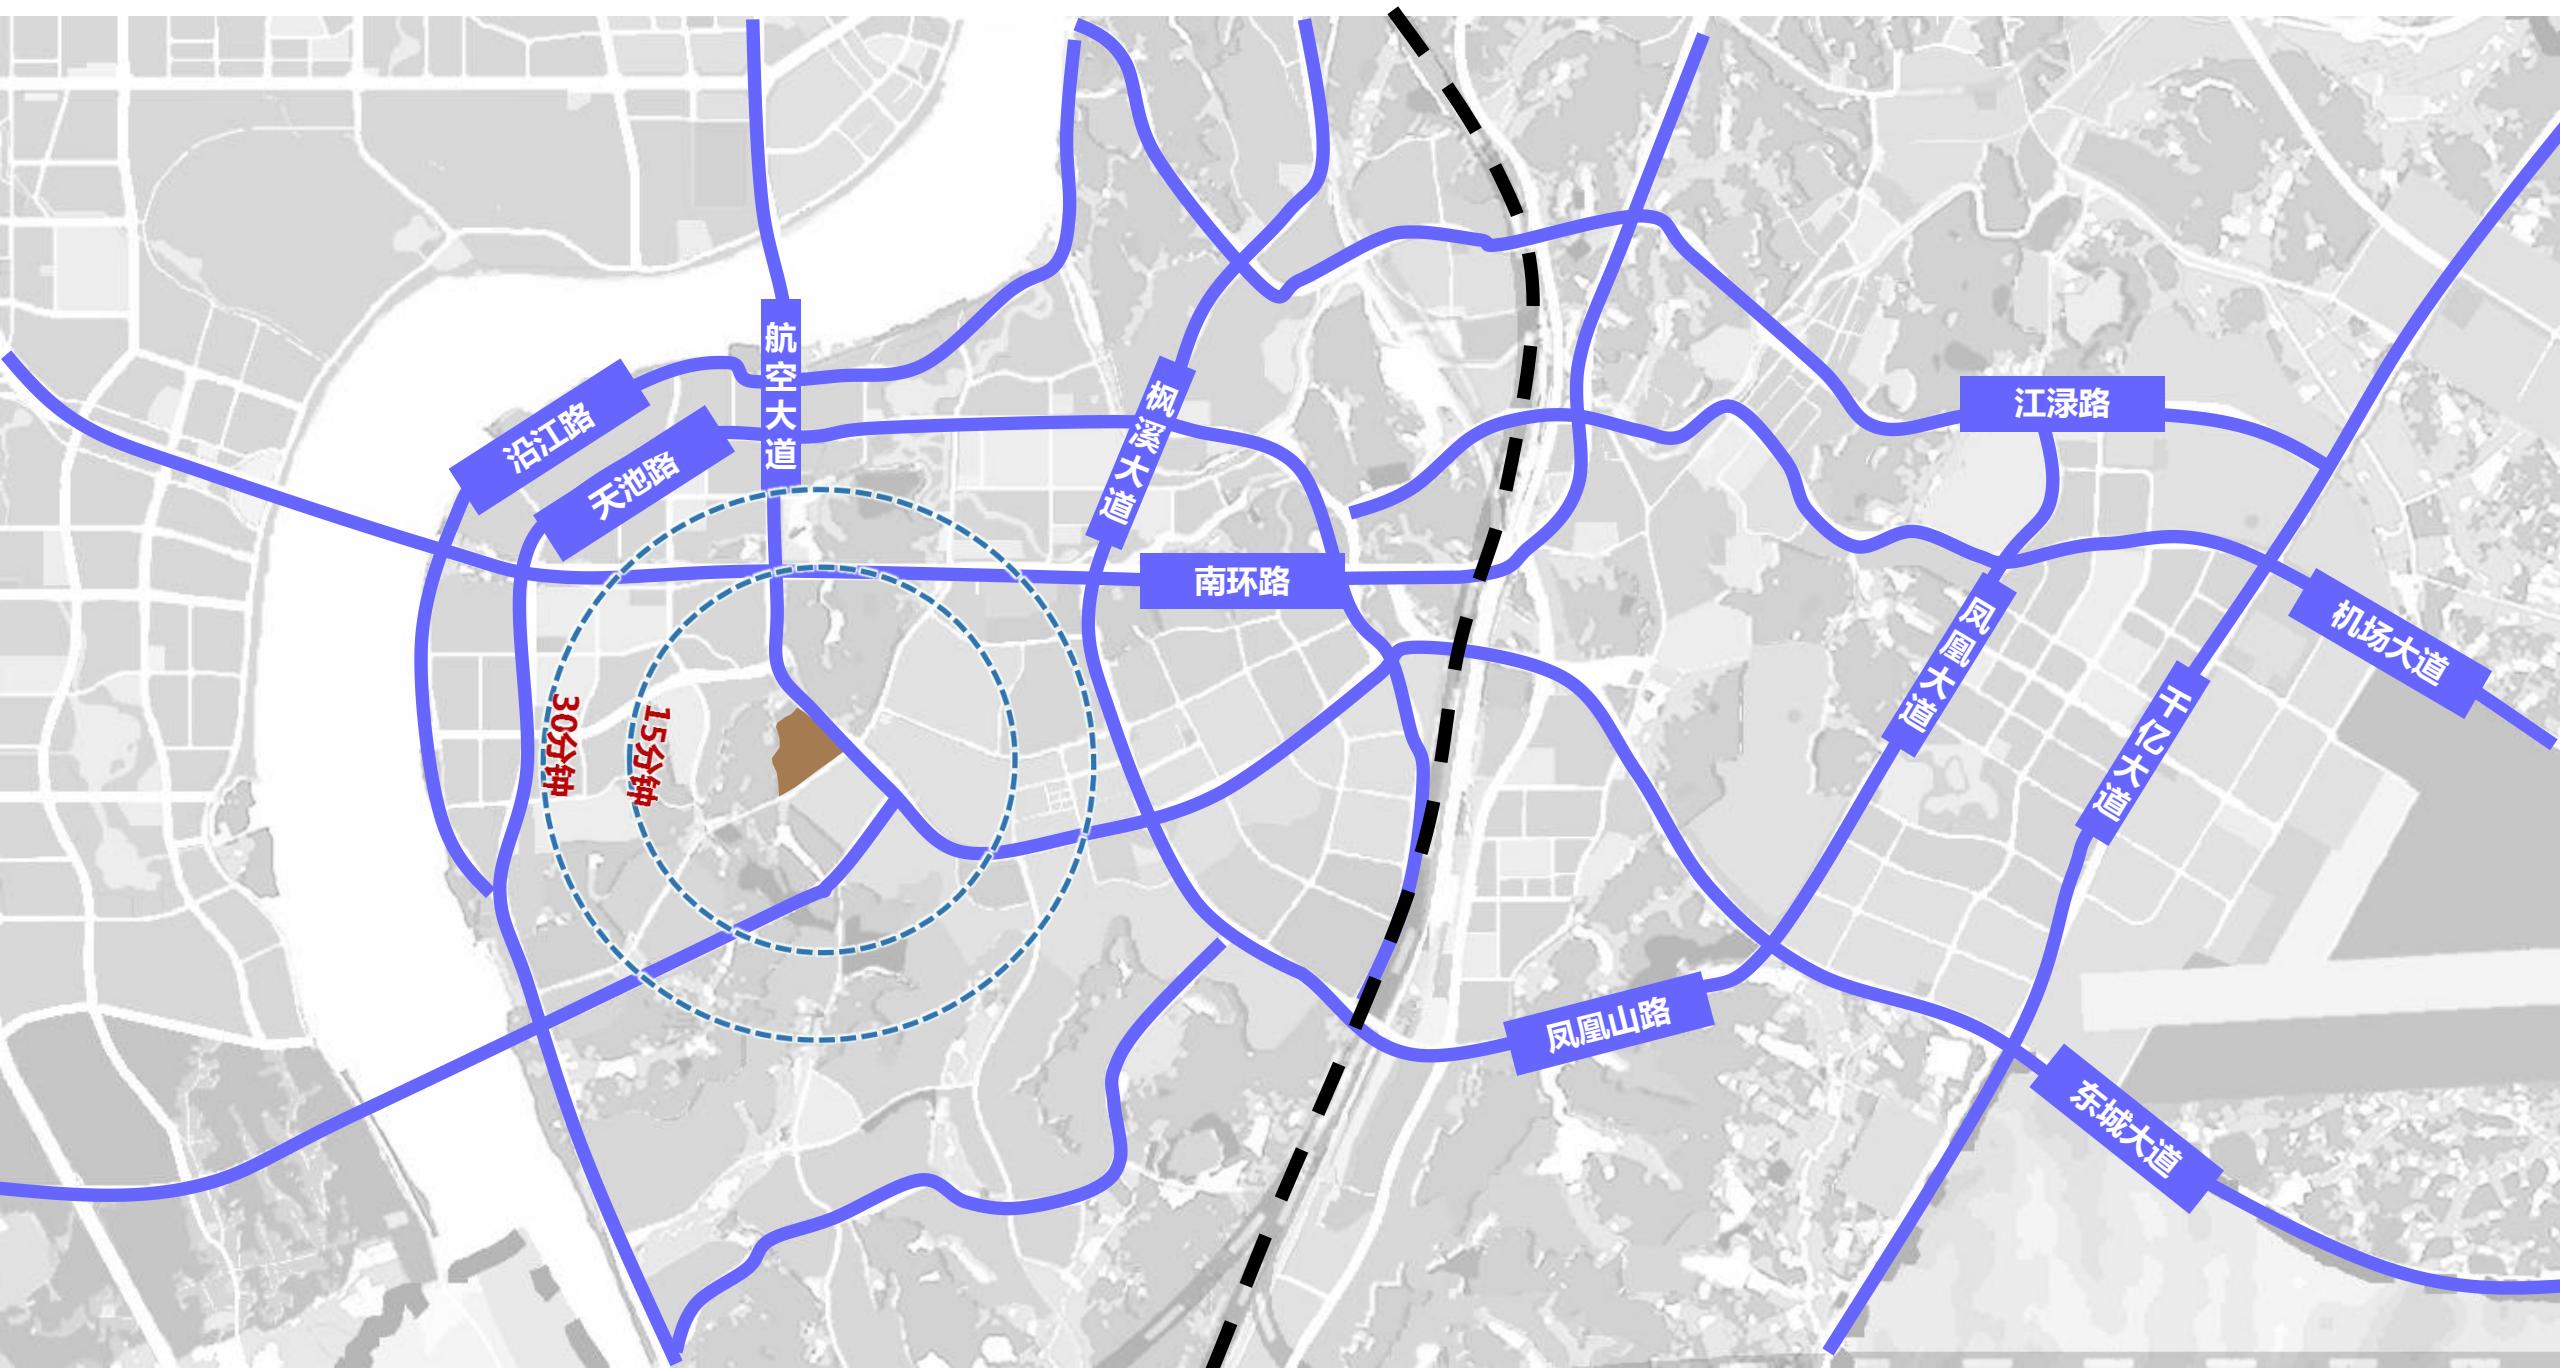

# 详细规划



规划情况示意图


**1、产业定位：航空及相关产业**

**2、市政设施：**水源为湘江，通过四水厂进行供水，电源为团山220KV变电站，沿航空大道已敷设市政管道。。


**3、拟建配套设施：变电站**

用地指标			
宗地编码	董家塅产业地块一		
宗地名称	董家塅产业地块一		
规划用途	一类工业用地	容积率	1.0-2.0
建筑密度	≥40	绿地率	≤20
建筑限高(米)	/		
配套设施要求	/		
交通设计要求	/		


# 周边配套-总图

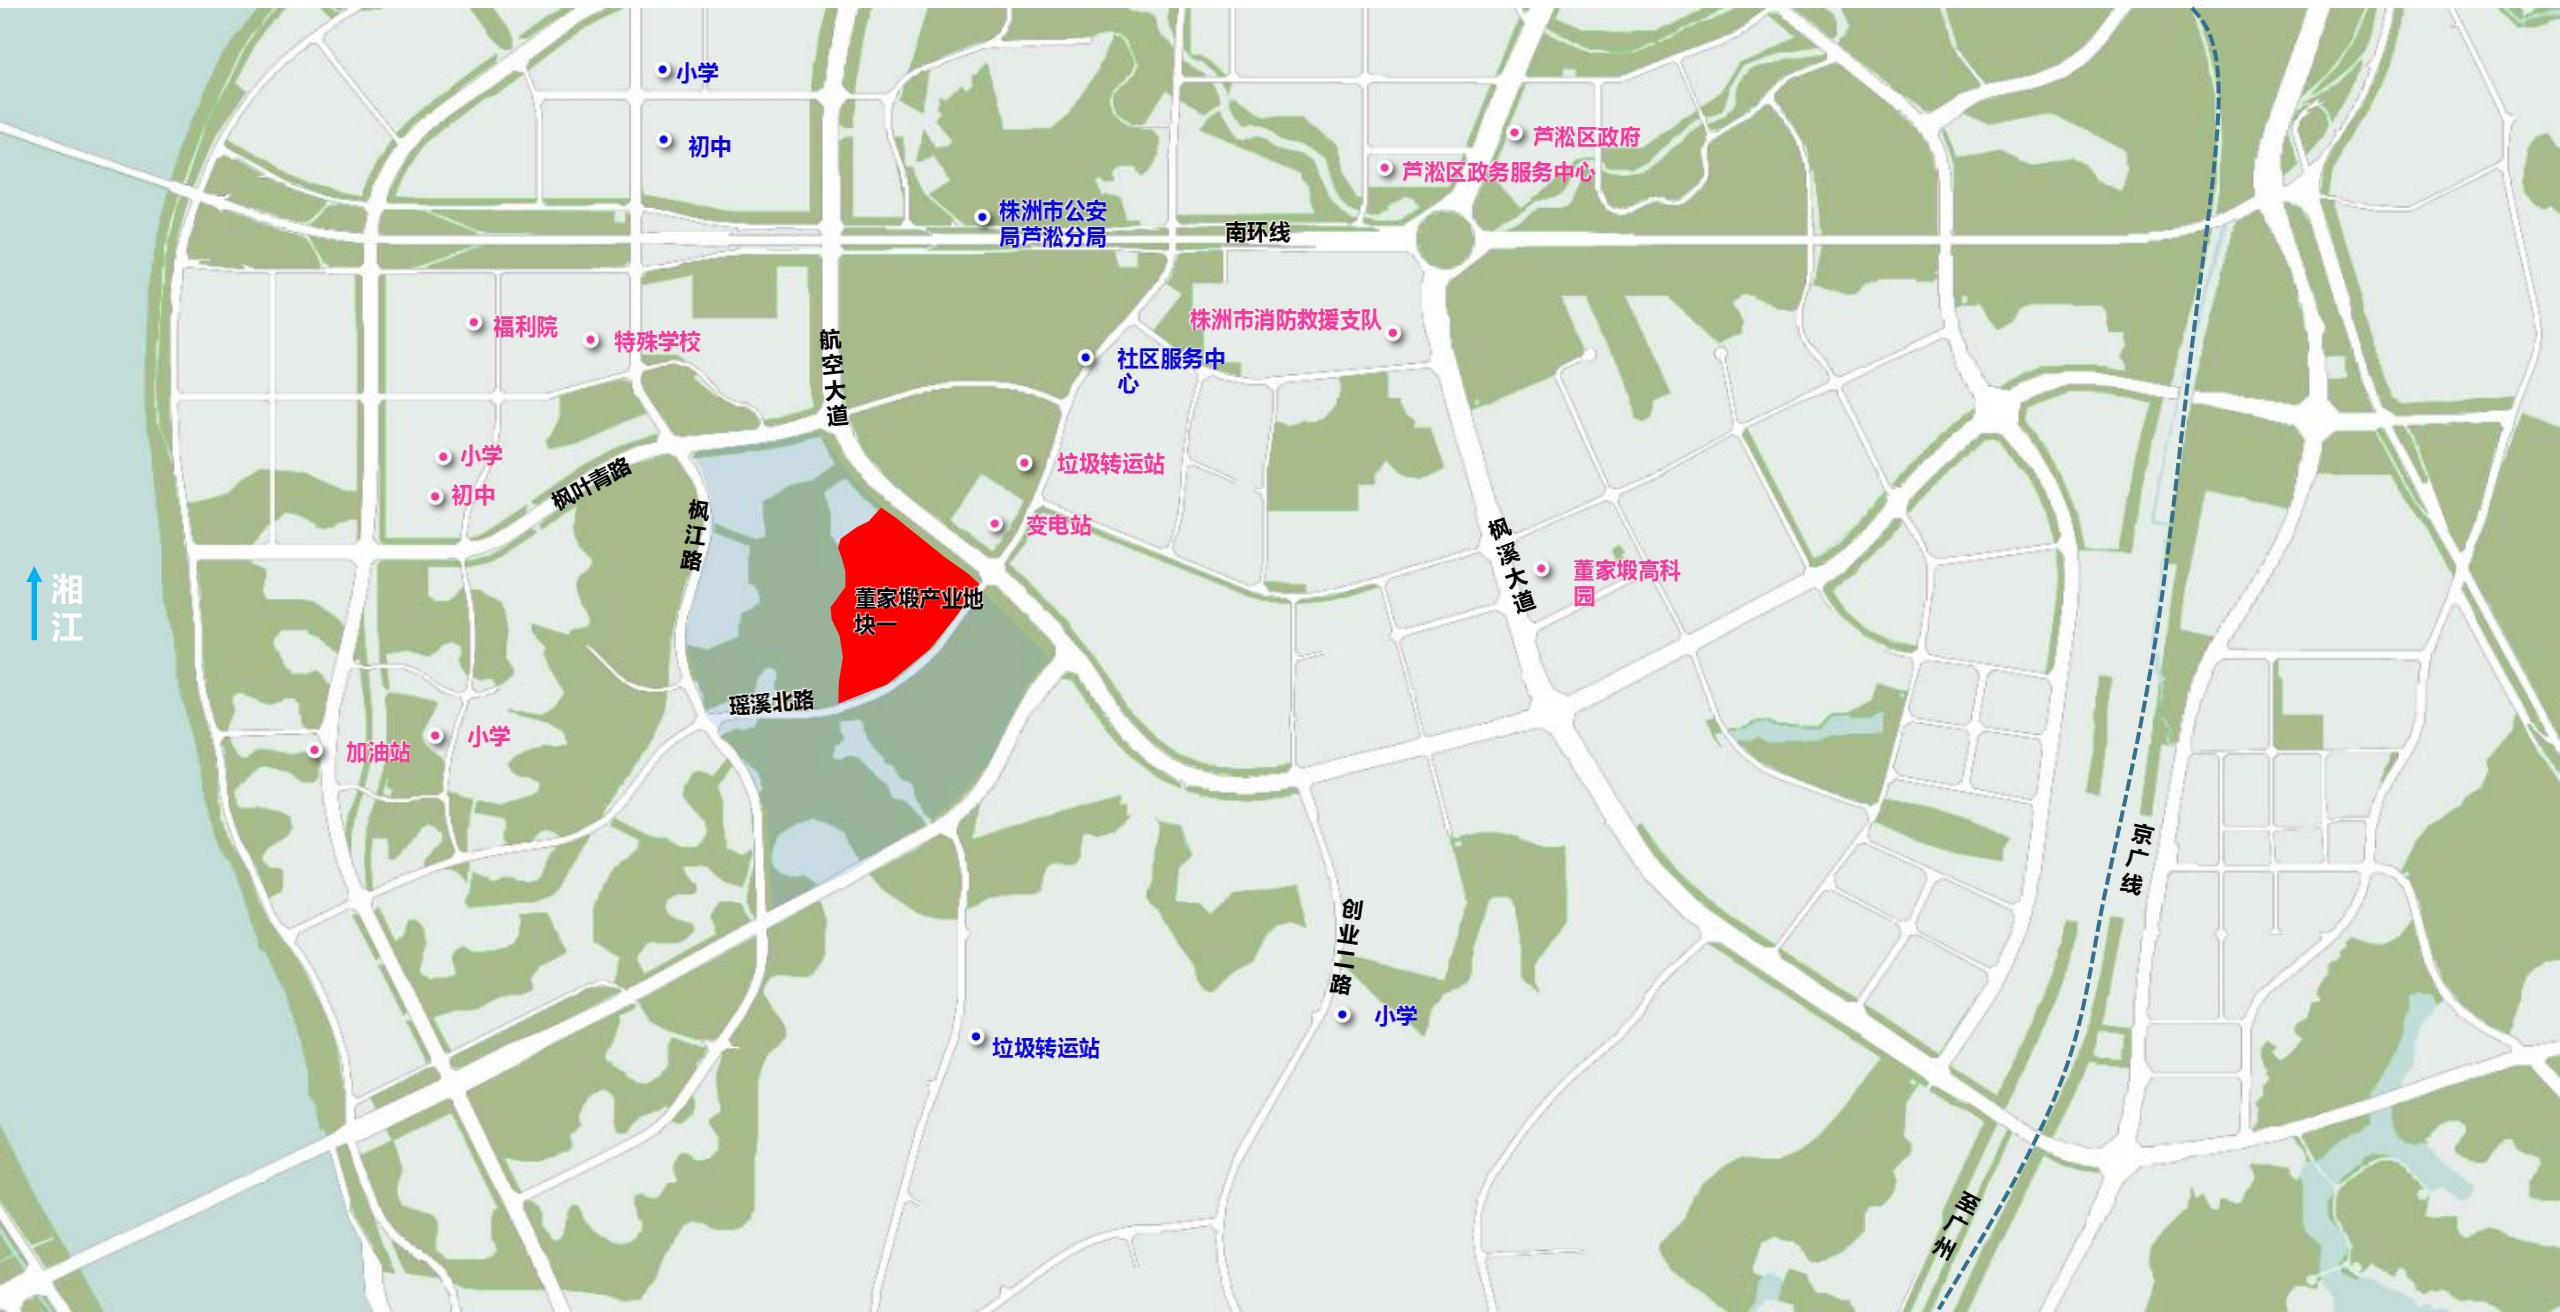


# 周边配套-交通

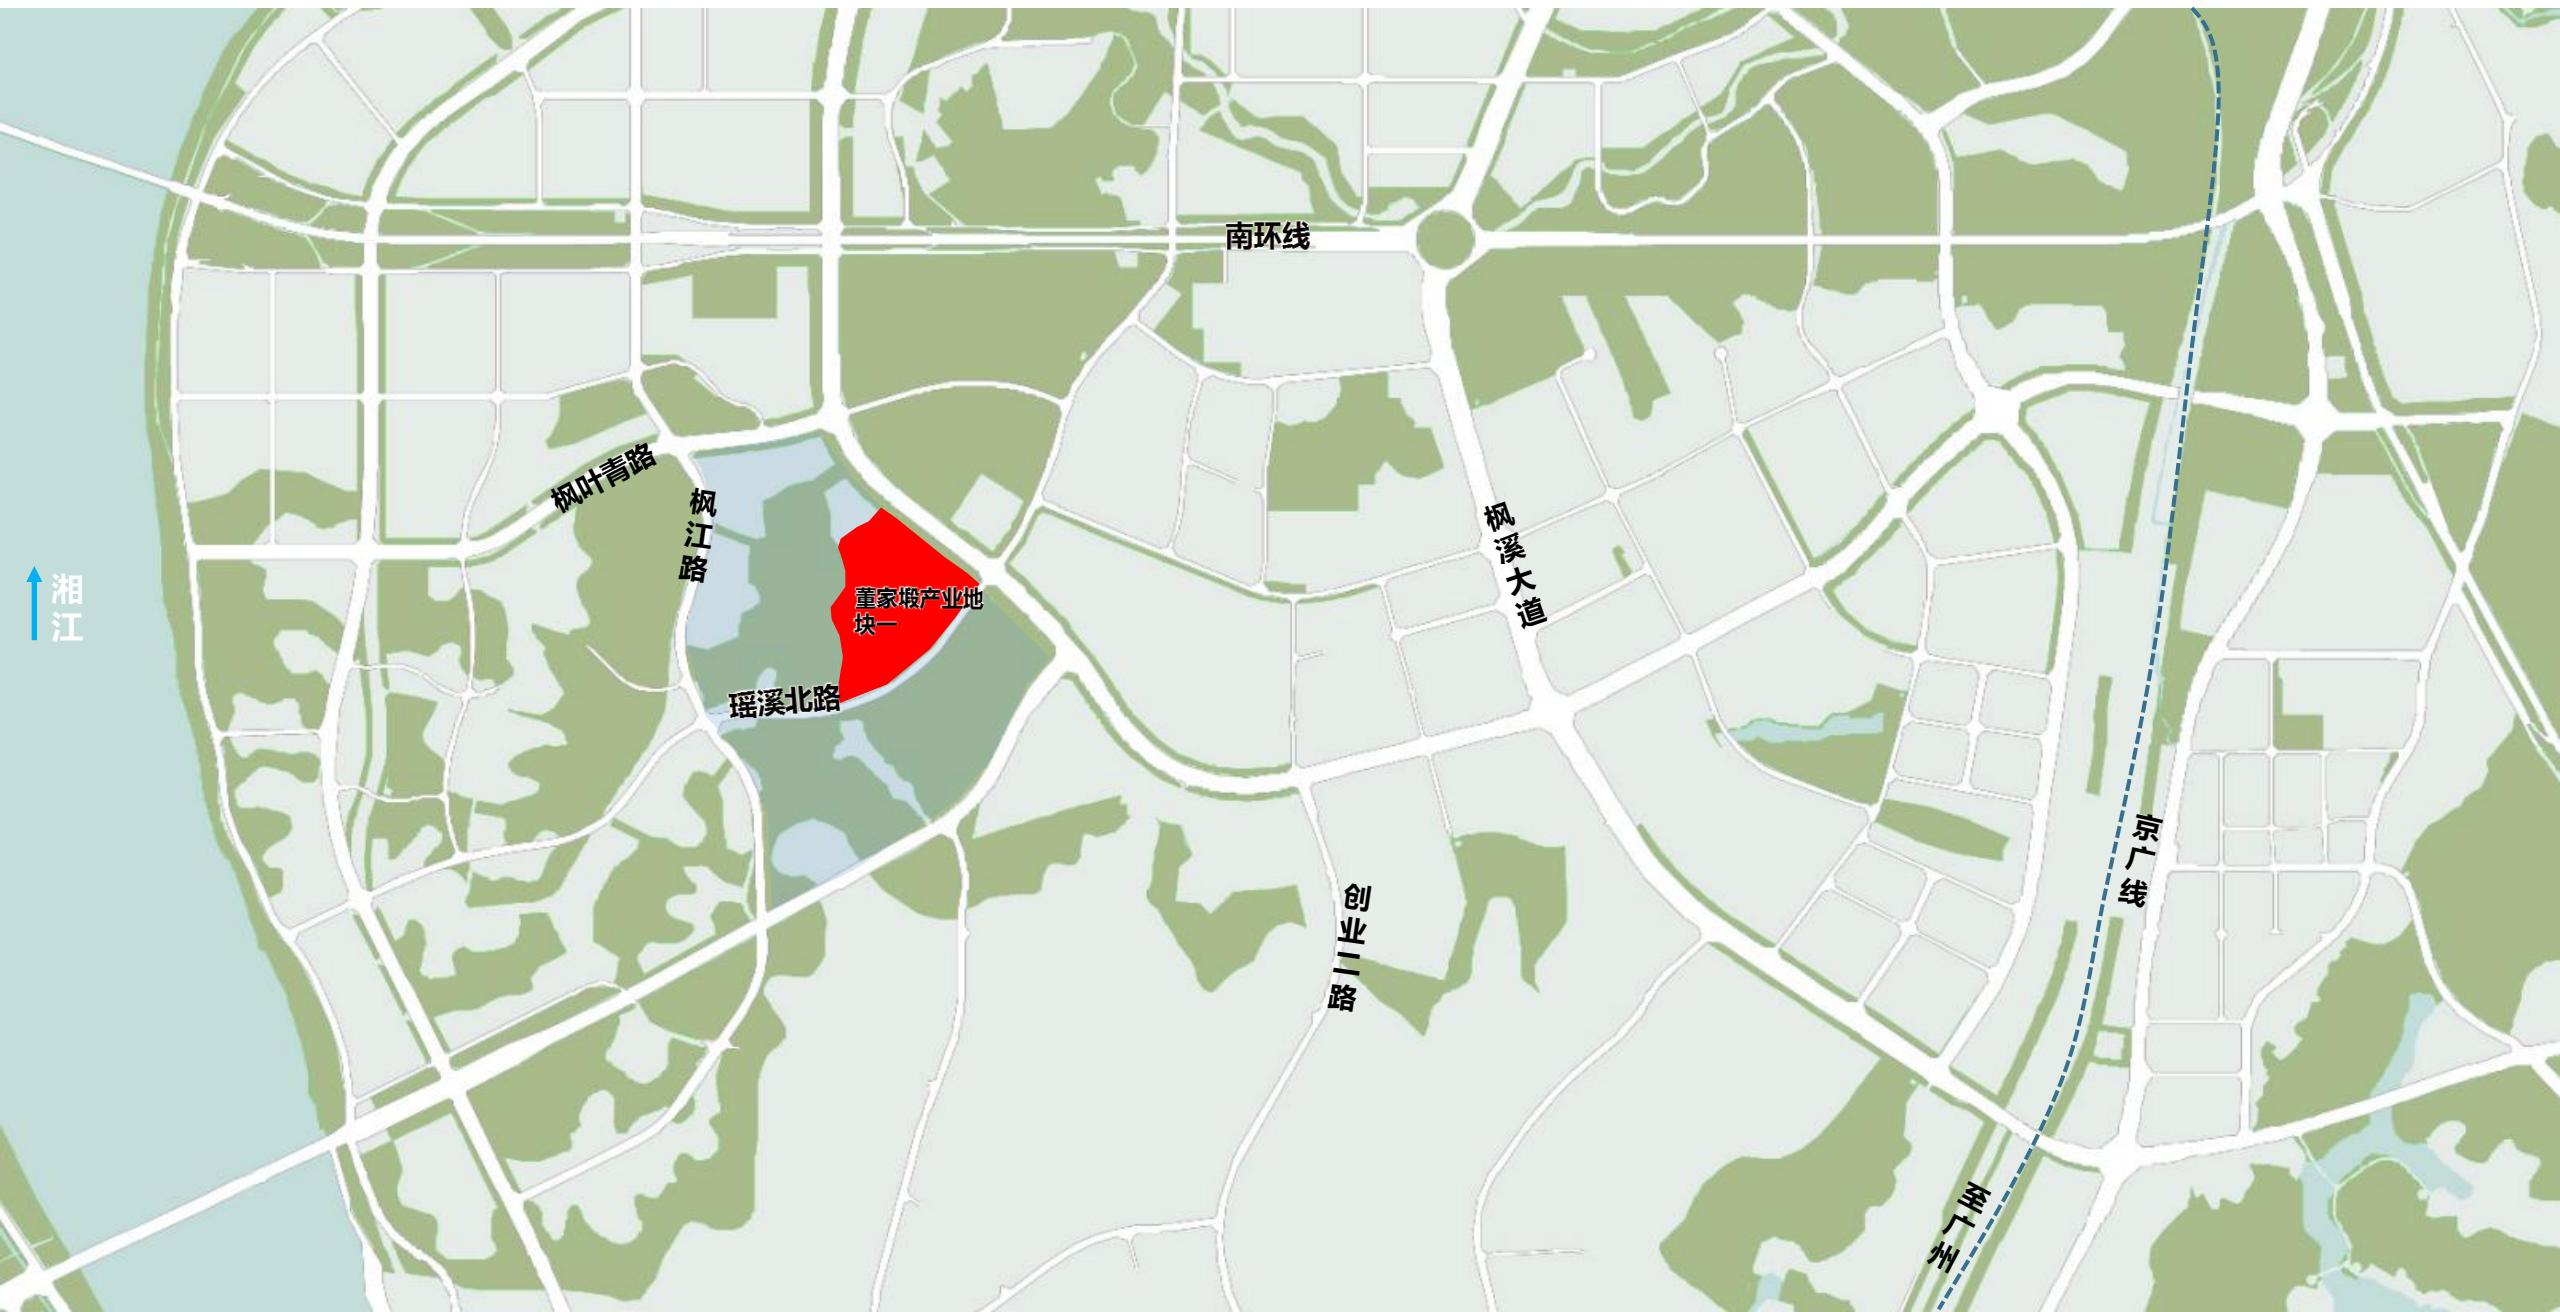

# 周边配套-教育

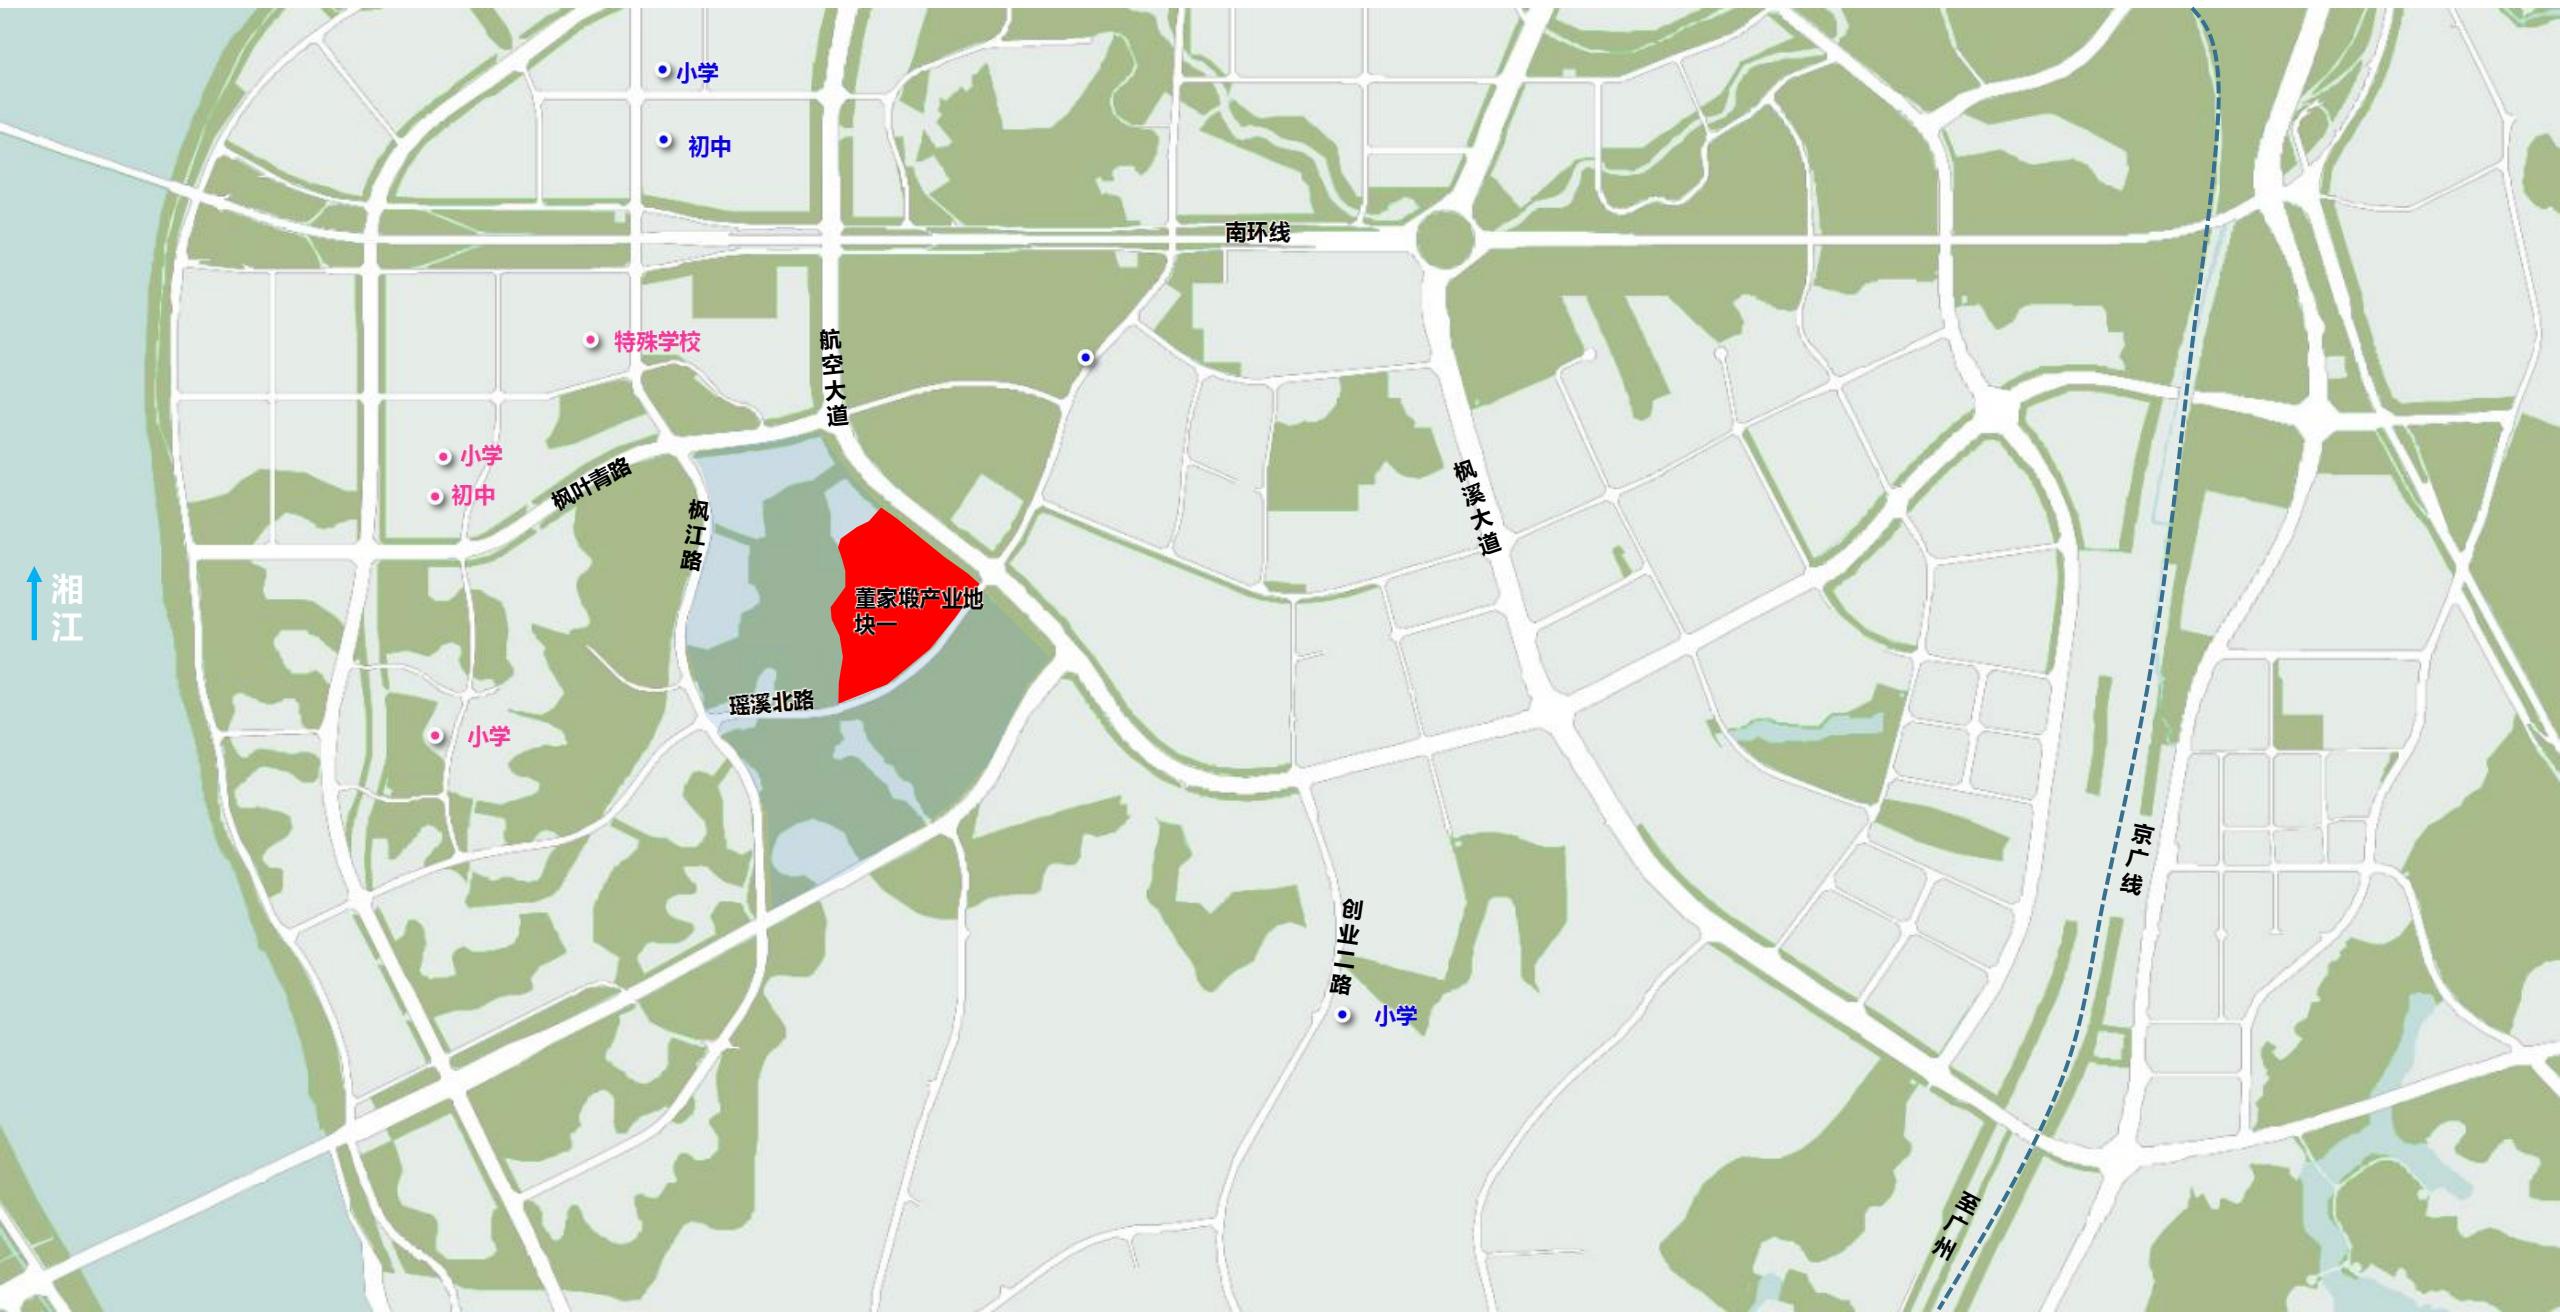

# 周边配套-医疗

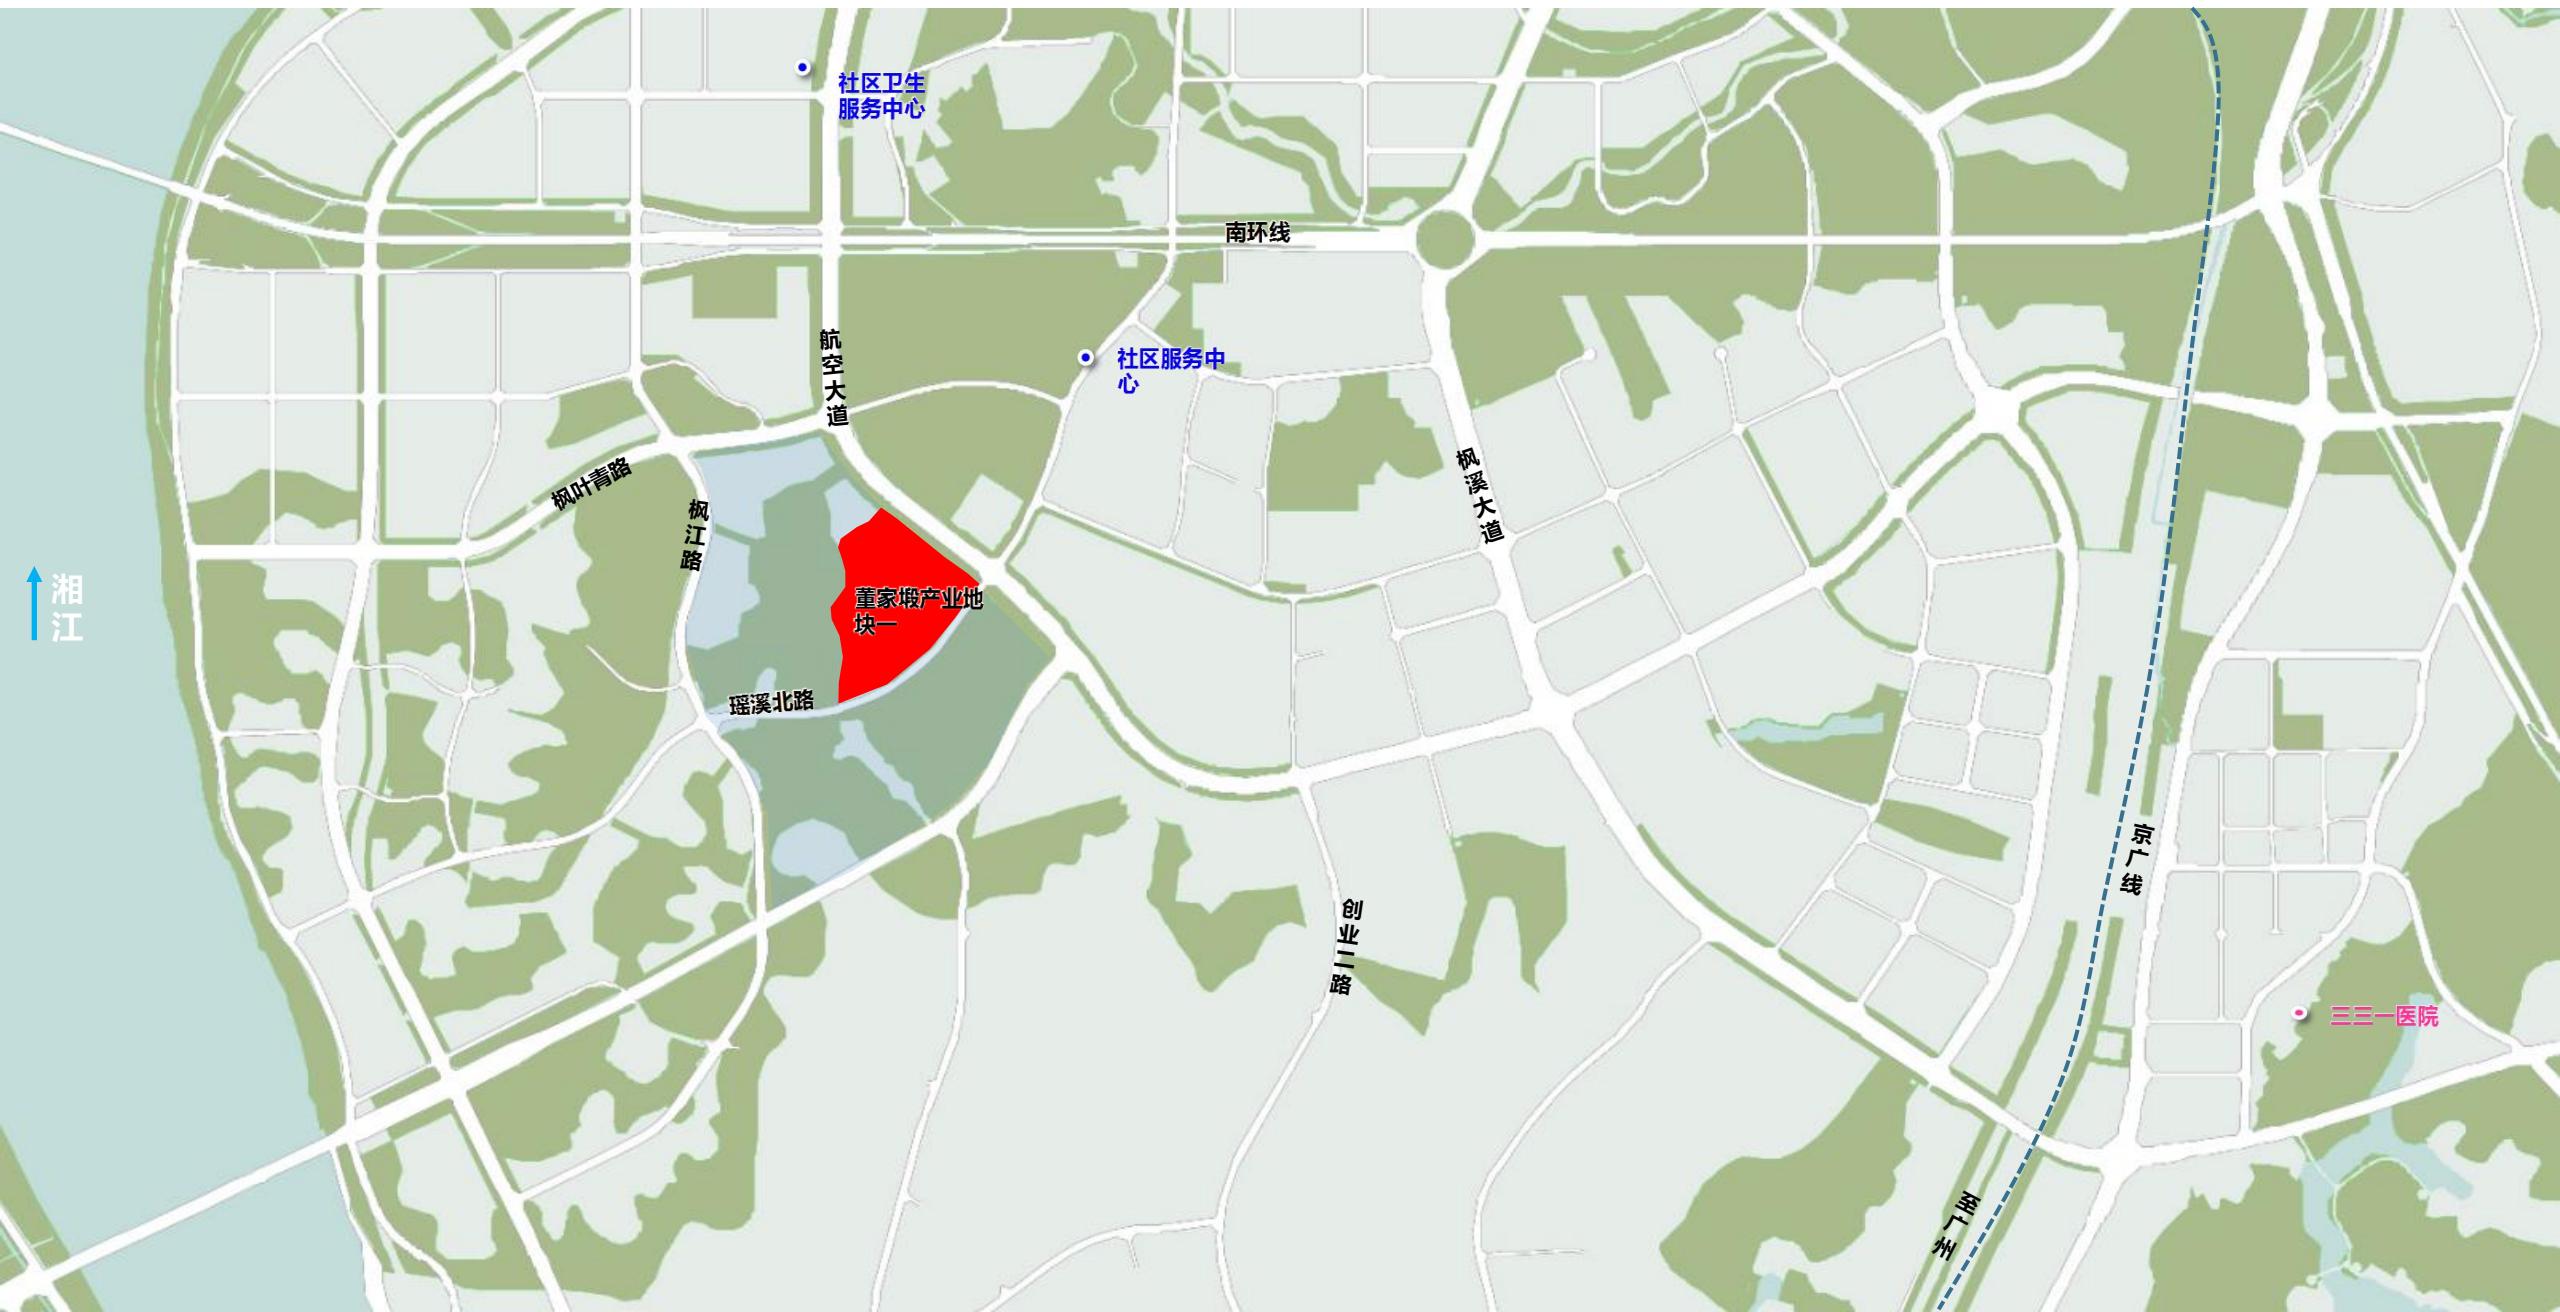

# 周边配套-生活

