


炎陵县南片乡镇城乡供水一体化工程规划用地蓝线图

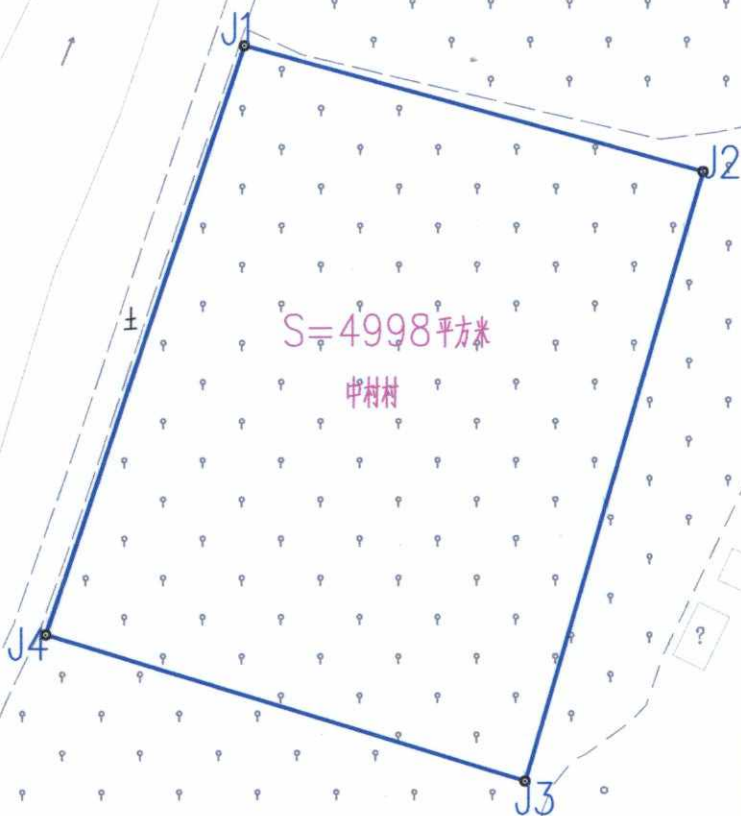

同庆
2024.5.29

界址点坐标表

点号	X	Y	边长
J1	2896477.189°	478416.149	60.74
J2	2896461.061	478474.705	81.02
J3	2896383.264	478452.095	63.99
J4	2896401.964°	478390.900	79.35
J1	2896477.189	478416.149	
S=4997.8 平方米 合7.4968亩			

说明:

1. 此图为炎陵县南片乡镇城乡供水一体化工程规划用地蓝线图。
2. 项目地块规划用地面积为4998平方米。
3. 本图采用国家大地2000坐标系统和1985高程系统, 所标注单位均为米。

审定	刘永	专业负责		炎陵县南片乡镇城乡供水一体化工程规划用地蓝线图	设计号	2024-LX-006	份数	2份
审核	刘永	校核		设计单位: [未注册] (143089)号	工程名称		图号	
项目负责	刘永	设计	何永		子项名称		日期	2024.5