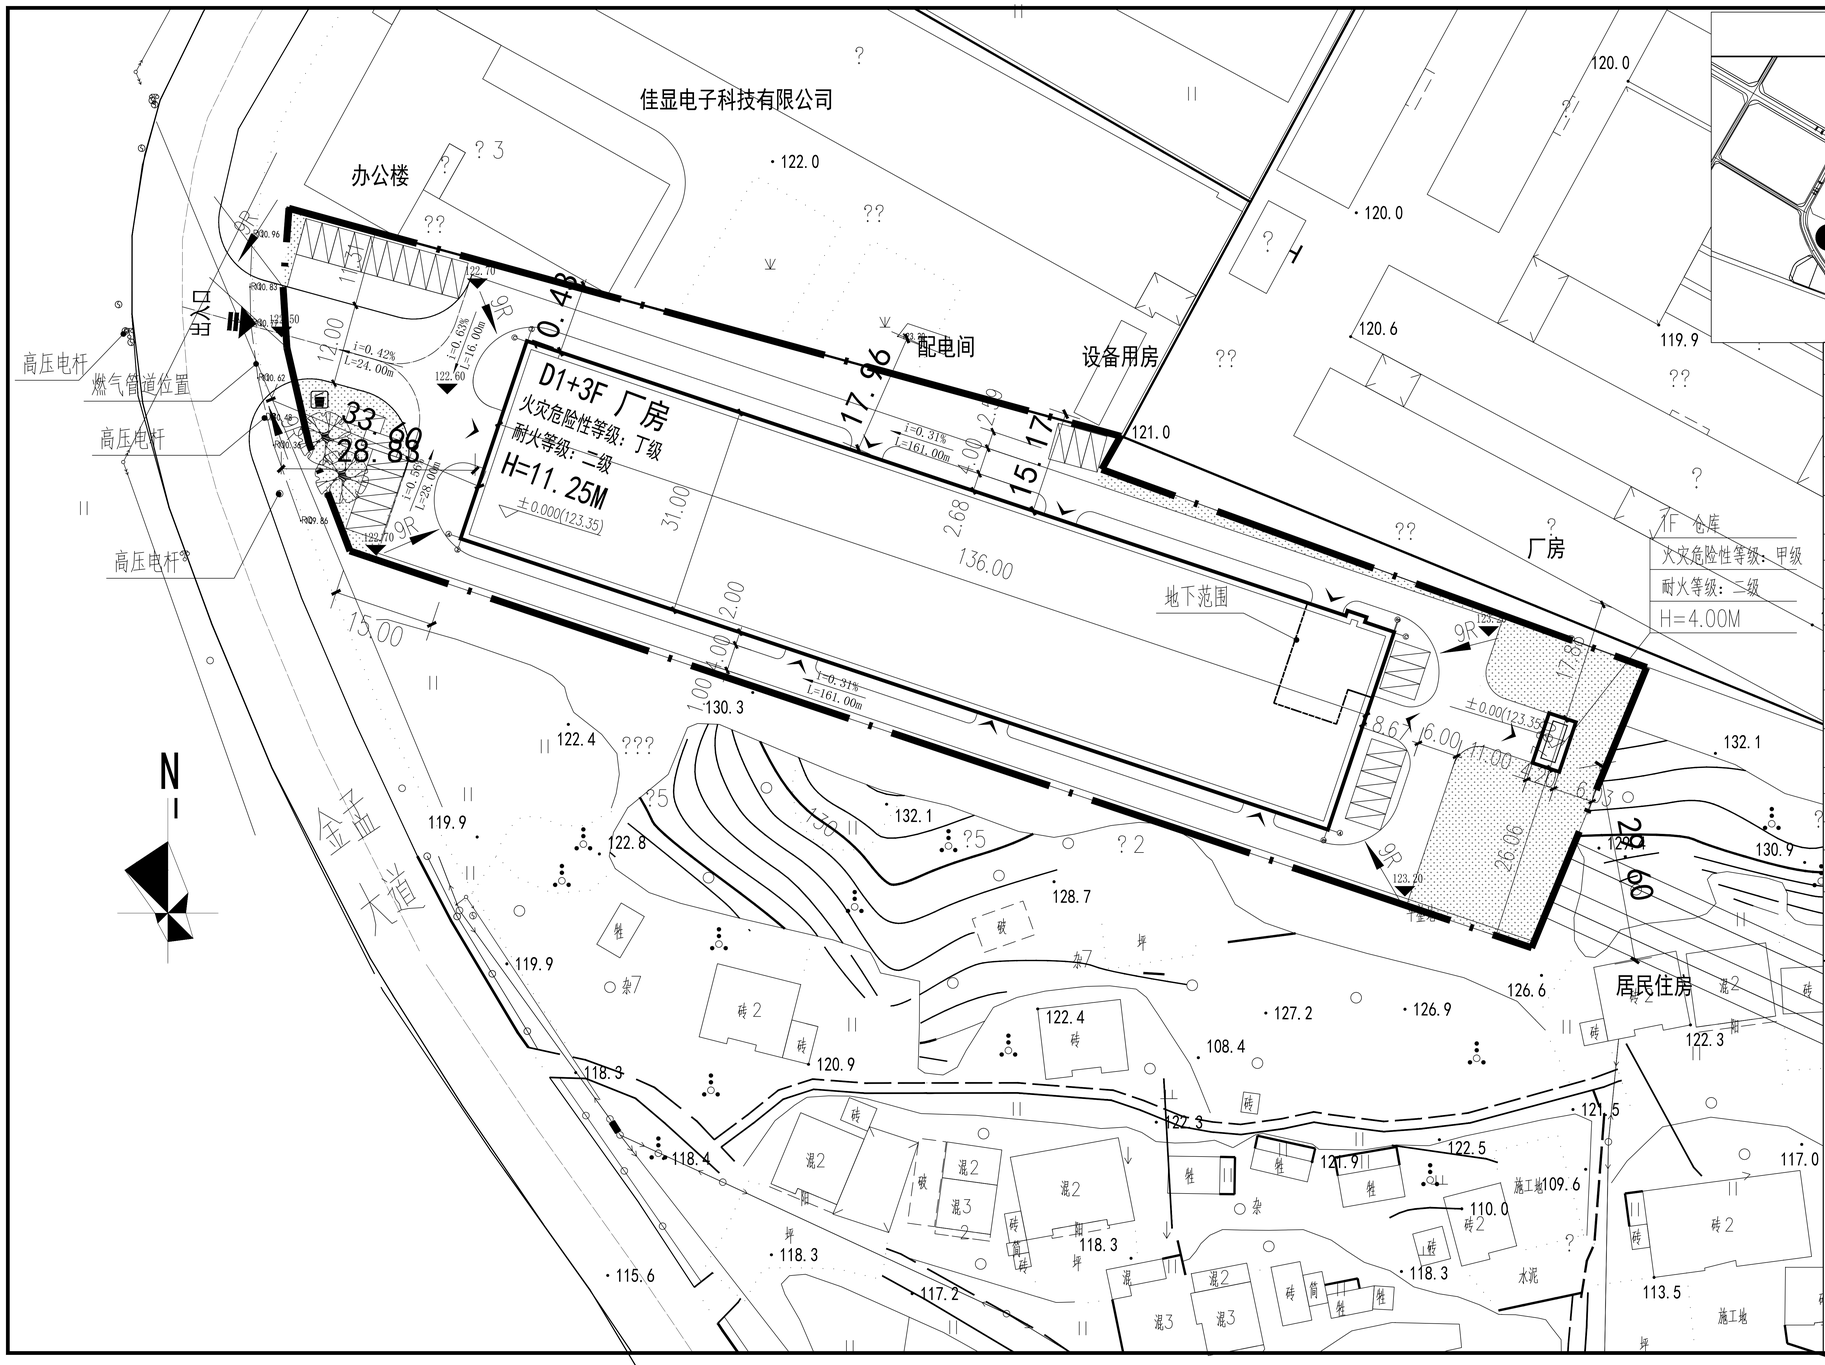

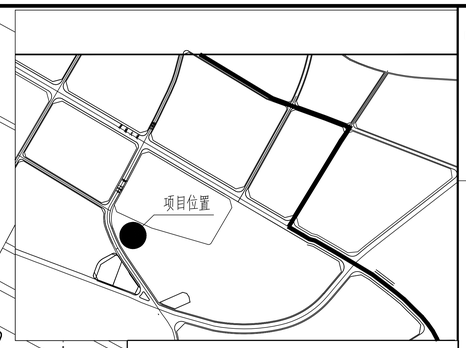

综合技术经济指标

序号	项目		计量单位	数值
1	总净用地面积		m^2	9679.20
2	总建筑面积		m^2	13003.51
3	建筑基地面积		m^2	4251.15
4	绿地面积		m^2	1135.17
5	计容建筑面积		m^2	12683.15
6	其中	丁类厂房	m^2	12650.39
7		甲类仓库	m^2	32.76
8	不计容建筑面积		m^2	320.36
9	其中	丁类厂房负一层	m^2	195.92
10		屋顶楼梯间	m^2	124.44
11	容积率			1.31
12	建筑密度		%	43.92
13	绿地率		%	11.72
14	机动车位		个	28

新建建筑　现状建筑
主出入口　车行出入口
nF/nD 地下建筑层数　建筑主入口
88.20 场地标高　±0.000 (88.20) 室内正负零标高
地面停车位　垃圾收集点
X=12657.315 / Y=21991.447 测量坐标　红线范围
车行道路　i=0.29% L=34.18m 道路坡度 道路长度
地下范围　绿化

设计单位
DESIGN UNIT

湖南省金天石建筑设计有限公司
HUNAN JINTIANSHI ARCHITECTURE DESIGN CO., LTD.

建筑行业 甲级★证书号：A143005200
市政行业 乙级★证书号：A243005207

说明：
本图纸的版权，属湖南省金天石建筑设计有限公司所有，不得用于本工程以外范围使用。
本图纸需办理相关审图及报建程序后方可用于施工。

建设单位
Client
湖南鑫视泰电子科技有限公司

项目名称
Project Name
湖南鑫视泰中小尺寸LCD及模组配套生产线建设项目

子项名称 Sub-Project	
设计编号 Project No.	JTS(CS)25XXX

职责 Responsibility	姓名 Name	签字 Signature
总经理 General manager	陈明海	
项目负责人 Project leader	陈 宁	
审 定 Check and decide	段周德	
审 核 Reiewer	李 胜	
注册师 Registrar	陈 宁	
专业负责人 Professional director	陈 宁	
方案设计 Program design		
设 计 Design	罗紫薇	
制 图 Draw		
校 对 Check	贺爱梅	

图纸名称
Sheet Title
规划总平面图

专业 Discipline	建筑	阶段 Stage	报建图
图号 Sheet No.	01/05	日期 Date	2025.09.10

执业签章
Registration Stamp

出图签章
Release Stamp

版次 VERSION	A	版次说明 Description	

本图须加盖出图签章，否则一律无效
Invalid Unless Stamped

根据《建设工程质量管理条例》（国务院第279号令）第十一条规定，本设计须经当地行政主管部门审查批准后方可实施。
版权所有，不得复制、仿用或公开(2025版)