


# 株洲市渌口区自然资源局建设工程规划许可批前公示

## 工程概况

建设单位	株洲市渌口区教育局
设计单位	福建华景建筑设计院有限公司
项目名称	湖南师范大学附属渌口普通高级中学新建项目（一期-2地块）
建设地点	株洲市渌口区梅子湖片区
工程性质	新建
用地面积	6331.70m <sup>2</sup>
建筑面积	7715.38m <sup>2</sup> （总图指标未复核） （其中计容建筑面积为7715.38m <sup>2</sup> ）
建筑高度	22.45M（总图指标未复核）
容积率	0.75（总图指标未复核）
建筑密度	20.07%（总图指标未复核）
绿地率	36.47%（总图指标未复核）
物业用房	/
停车位	17个（总图指标未复核）
许可单位	株洲市渌口区自然资源局
投诉受理部门	株洲市渌口区自然资源局
投诉电话	0731-27697173

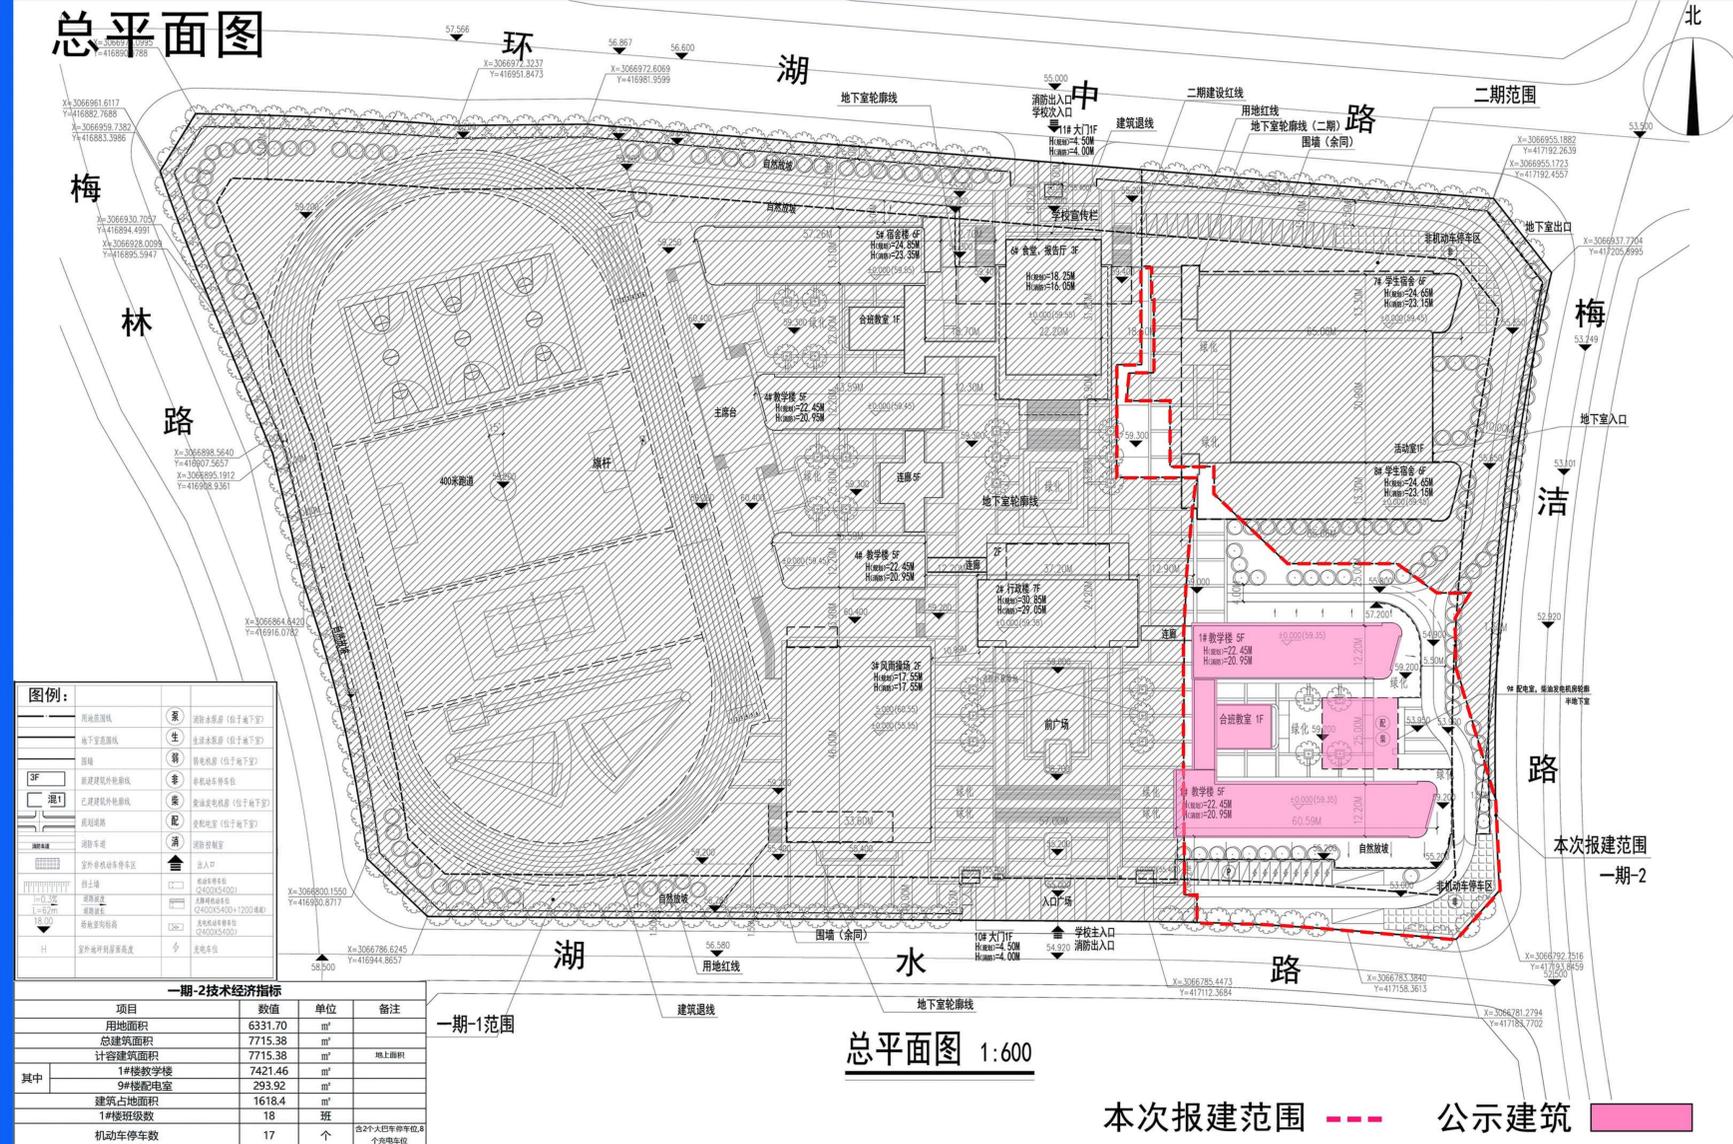

该项目建设工程规划总平面布置、建筑外观设计及工程规划控制要点等已经我局初步审定，现予公示。相邻单位及个人对此方案如有异议，请在7个工作日内向我局以书面形式提出，也可直接申请听证，逾期不提出异议或申请听证我局将依法予以行政许可。