


株洲云龙示范区自然资源和规划局建设工程规划许可公示

工程概况	
建设单位	湖南华康生物资源有限公司
设计单位	中机国际工程设计研究院有限责任公司
项目名称	华康生物生产基地项目
建设地点	株洲云龙示范区马鞍社区生物科技园内
工程性质	新建
用地面积	20015.19 平方米
建筑面积	30817.87平方米
建筑限高	整体限高30米，局部限高50米
建筑密度	34.31%
容积率	1.51
绿地率	11.18%
停车位	91个
许可单位	株洲云龙示范区自然资源和规划局
投诉受理部门	法规科
电话	28628905
该项目建设工程规划方案已经我局初步审定、现予公示。相关单位及个人对此如有异议，可在7日内向我局以书面形式提出，也可直接申请听证，逾期不提出异议或申请听证，我局将依法予以行政许可。 株洲云龙示范区自然资源和规划局 2022年6月19日	

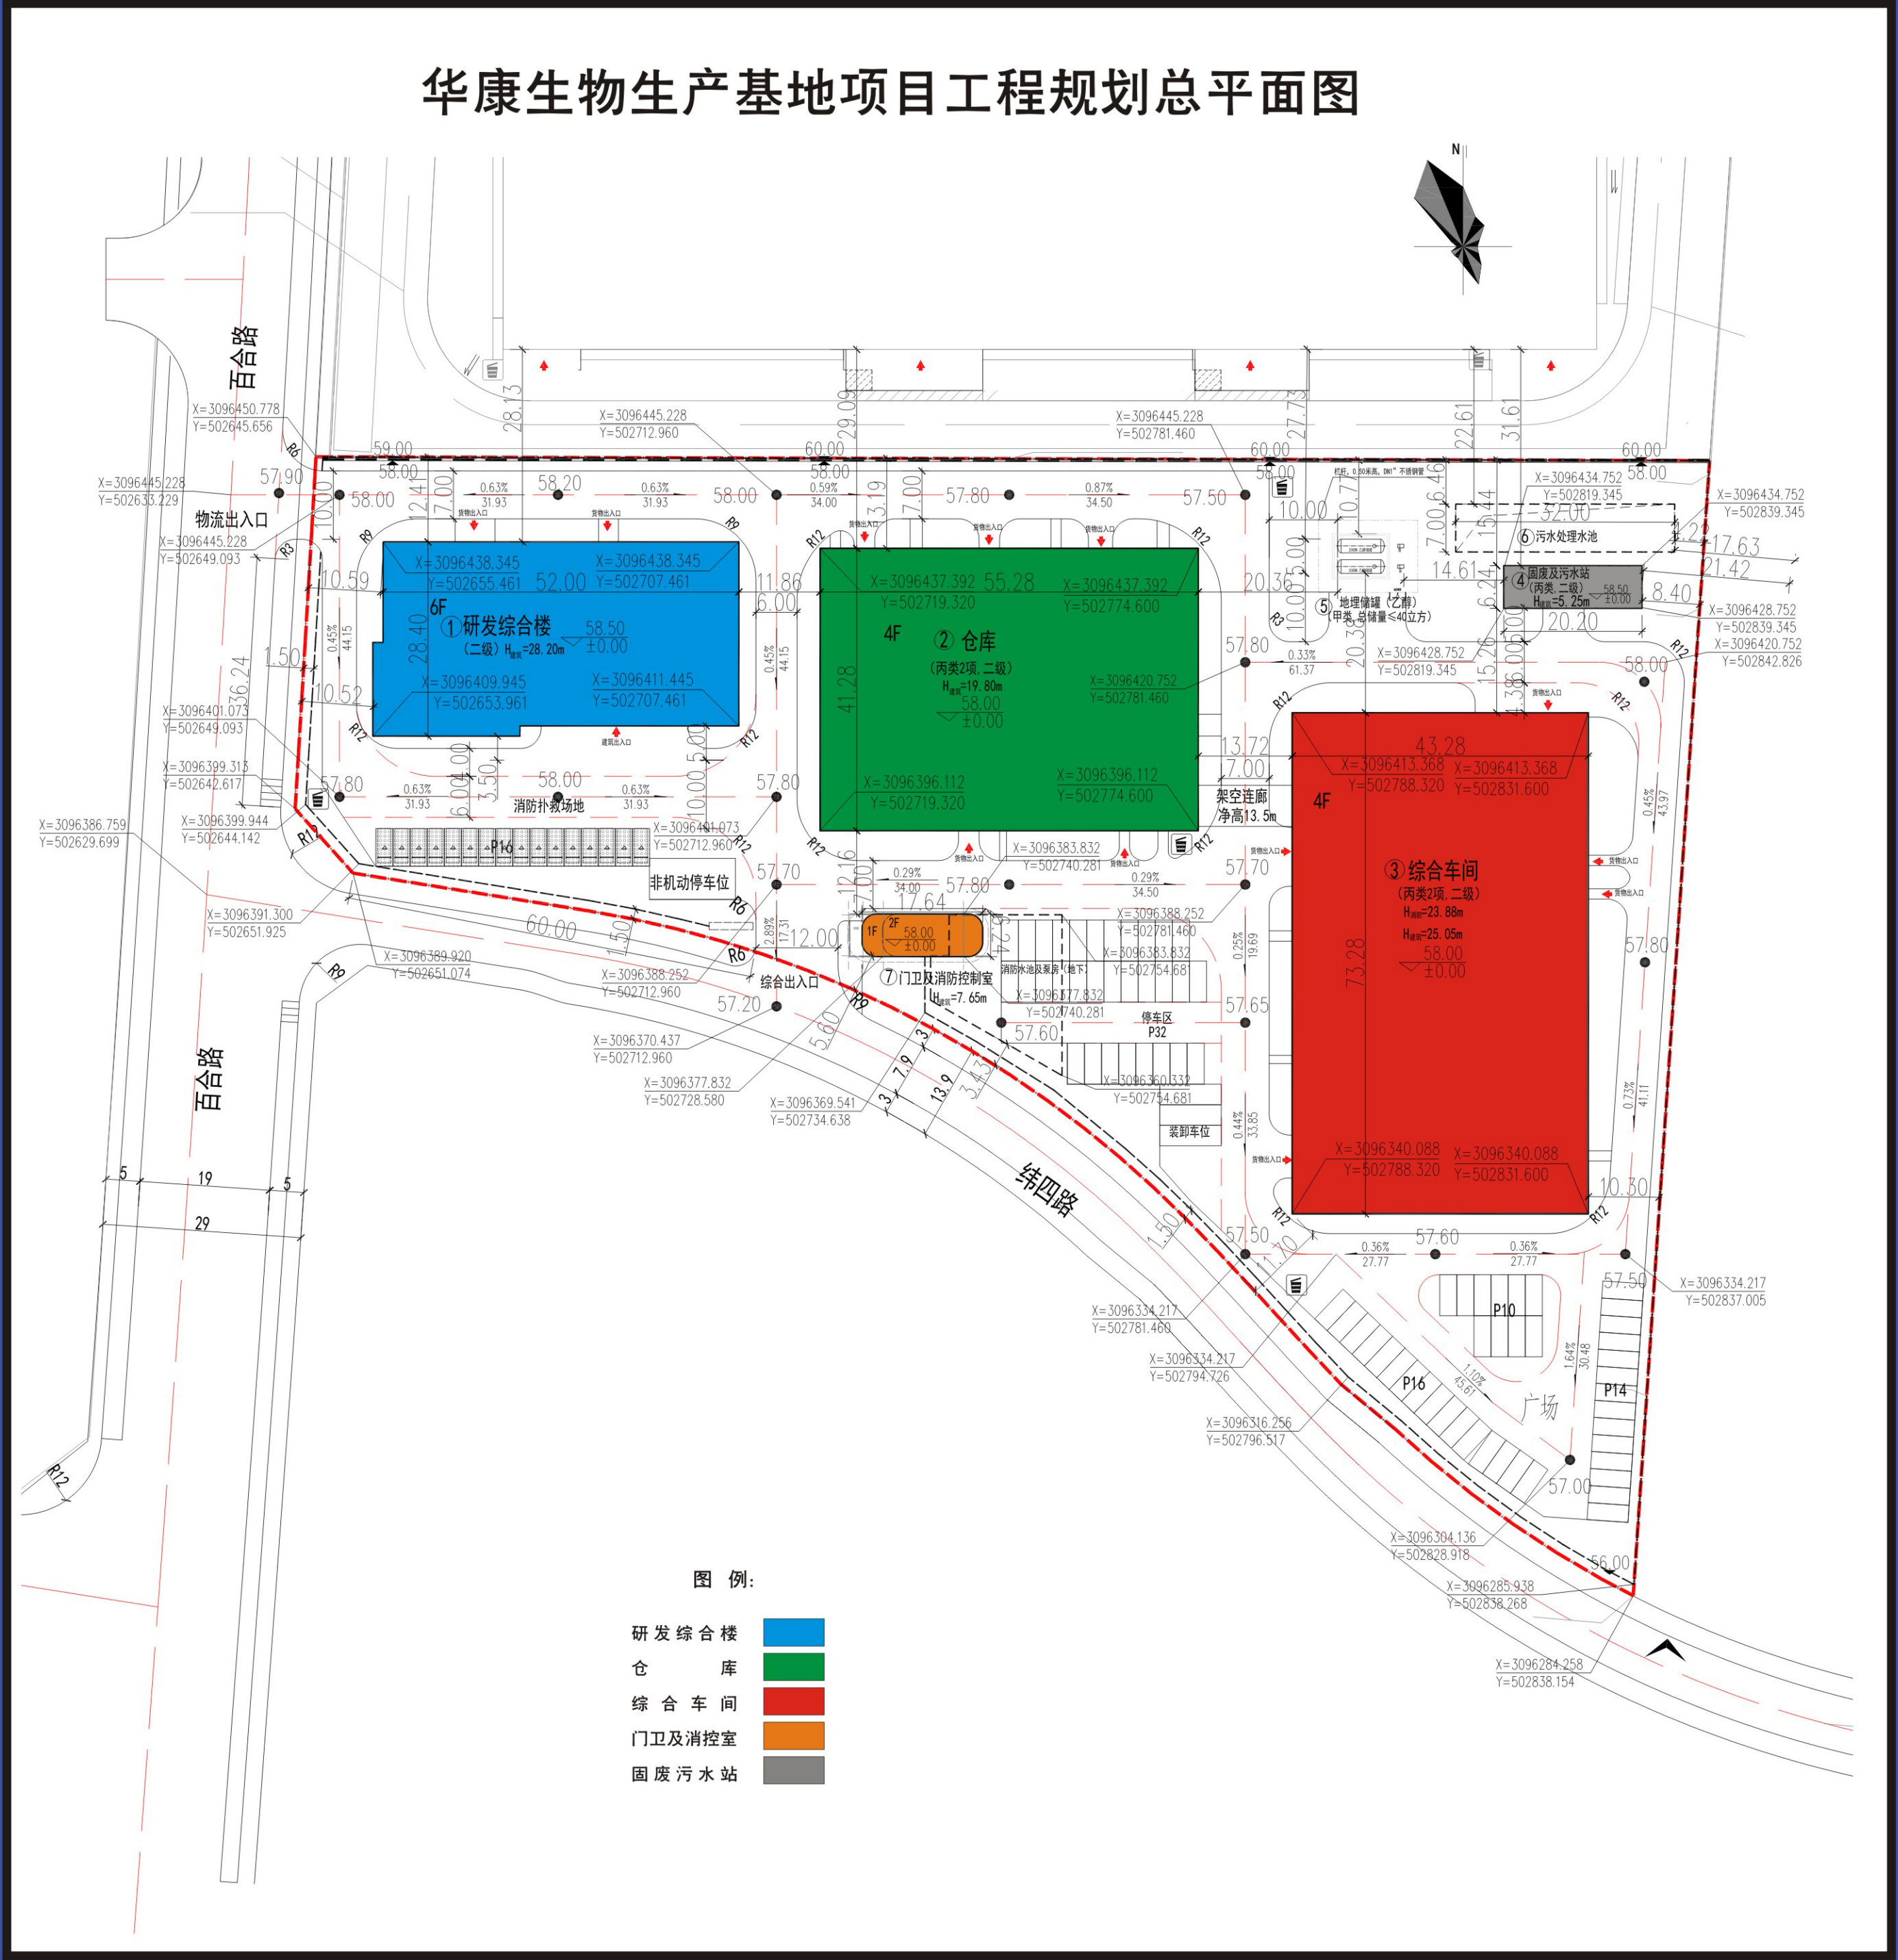

公示时间：2022年6月19日

查询网址：<http://ylsfq.zhuzhou.gov.cn/c11949>