


株洲云龙示范区自然资源和规划局建设工程规划许可公示

工程概况

建设单位	湖南中车尚驱电气有限公司
设计单位	中机国际工程设计研究院有限责任公司
项目名称	永磁动力生产基地建设项目(一期)
建设地点	株洲云龙示范区玉龙路与长龙路交汇处
工程性质	新建
用地面积	72534.28平方米
建筑面积	36496.31平方米(一期)
建筑限高	≤40米
建筑密度	40.89%
容积率	1.02
绿地率	18.54%
停车位	173个
许可单位	株洲云龙示范区自然资源和规划局
投诉受理部门	法规科
电话	28628905

该项目建设工程规划方案已经我局初步审定、现予公示。相关单位及个人对此如有异议，可在7日内向我局以书面形式提出，也可直接申请听证，逾期不提出异议或申请听证，我局将依法予以行政许可。

株洲云龙示范区自然资源和规划局
2022年8月9日

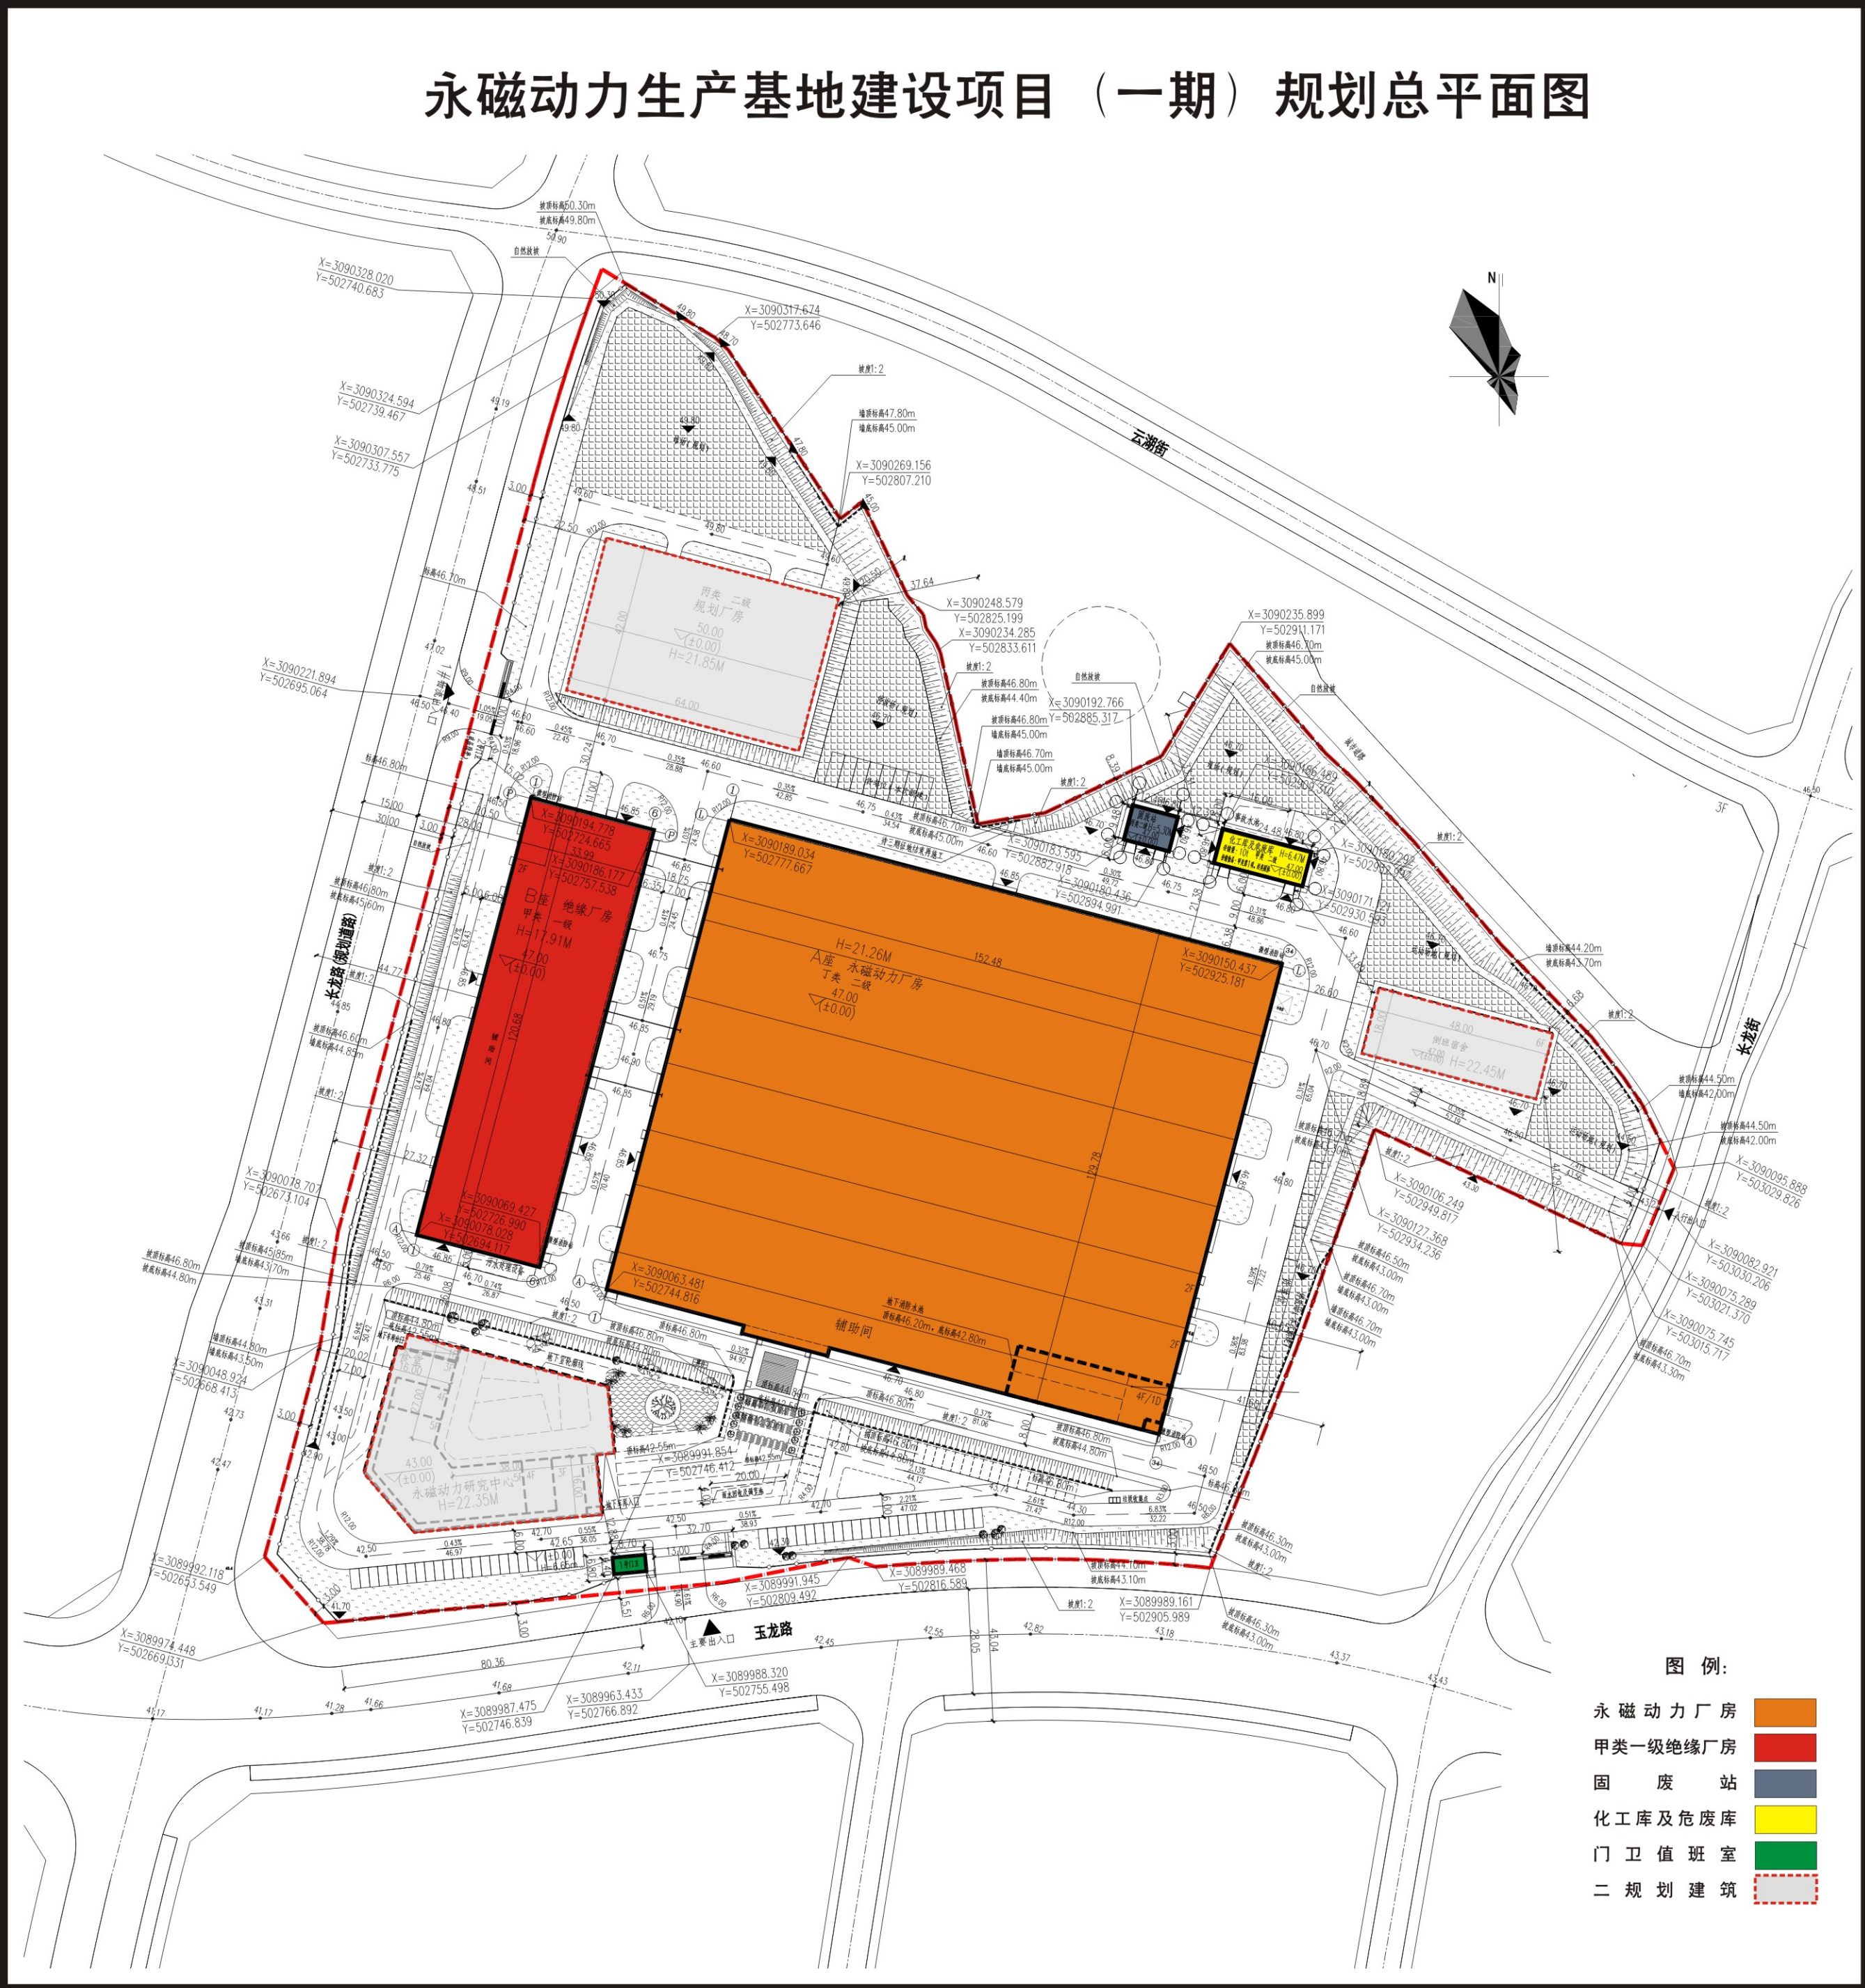

效果图



公示时间：2022年8月9日

查询网址：<http://ylsfq.zhuzhou.gov.cn/c11949>