

株洲云龙示范区自然资源和规划局建设工程规划变更公示

一、概况:

株洲云创智城智能终端产业园项目位于云龙示范区云霞大道与龙虎路交界处。项目一期建设单位为湖南陆锦建设有限公司，设计单位为湖南大雅建筑设计有限公司。根据市场客户需求，拟调整3#、6#厂房内部分隔，现将该项目变更内容公示如下。

二、变更内容:

- 1、调整3#、6#厂房内部分隔，将每层平面由二间厂房切分为四间厂房，为满足每间厂房的消防疏散及厂房货流等要求，平面增加三个厂房出入口，局部调整厂房出入口位置,楼梯电梯均做相应调整,每间厂房设备平台重新布置。
- 2、调整前3#、6#每栋厂房建筑面积为8008.14m²，调整后3#、6#每栋厂房建筑面积为8018.28m²，总面积增加20.28m²。

三、公示日期

2022年8月19日至8月25日。

四、公示地点

- 1. 项目售楼部
- 2. 云龙示范区官网(www.zzyunlong.gov.cn)


五、建设单位项目联系人: 李哲

联系电话: 13786858087

该项目建设工程规划变更已经我局初步审定，现予公示。相关单位及个人对此如有异议，可在7日内向我局以书面形式提出，也可直接申请听证，逾期不提出异议或申请听证，我局将依法予以行政许可。

许可单位: 云龙示范区自然资源和规划局
投诉受理部门: 法规科
投诉电话: 0731-28628905

云龙示范区自然资源和规划局
2022年8月19日

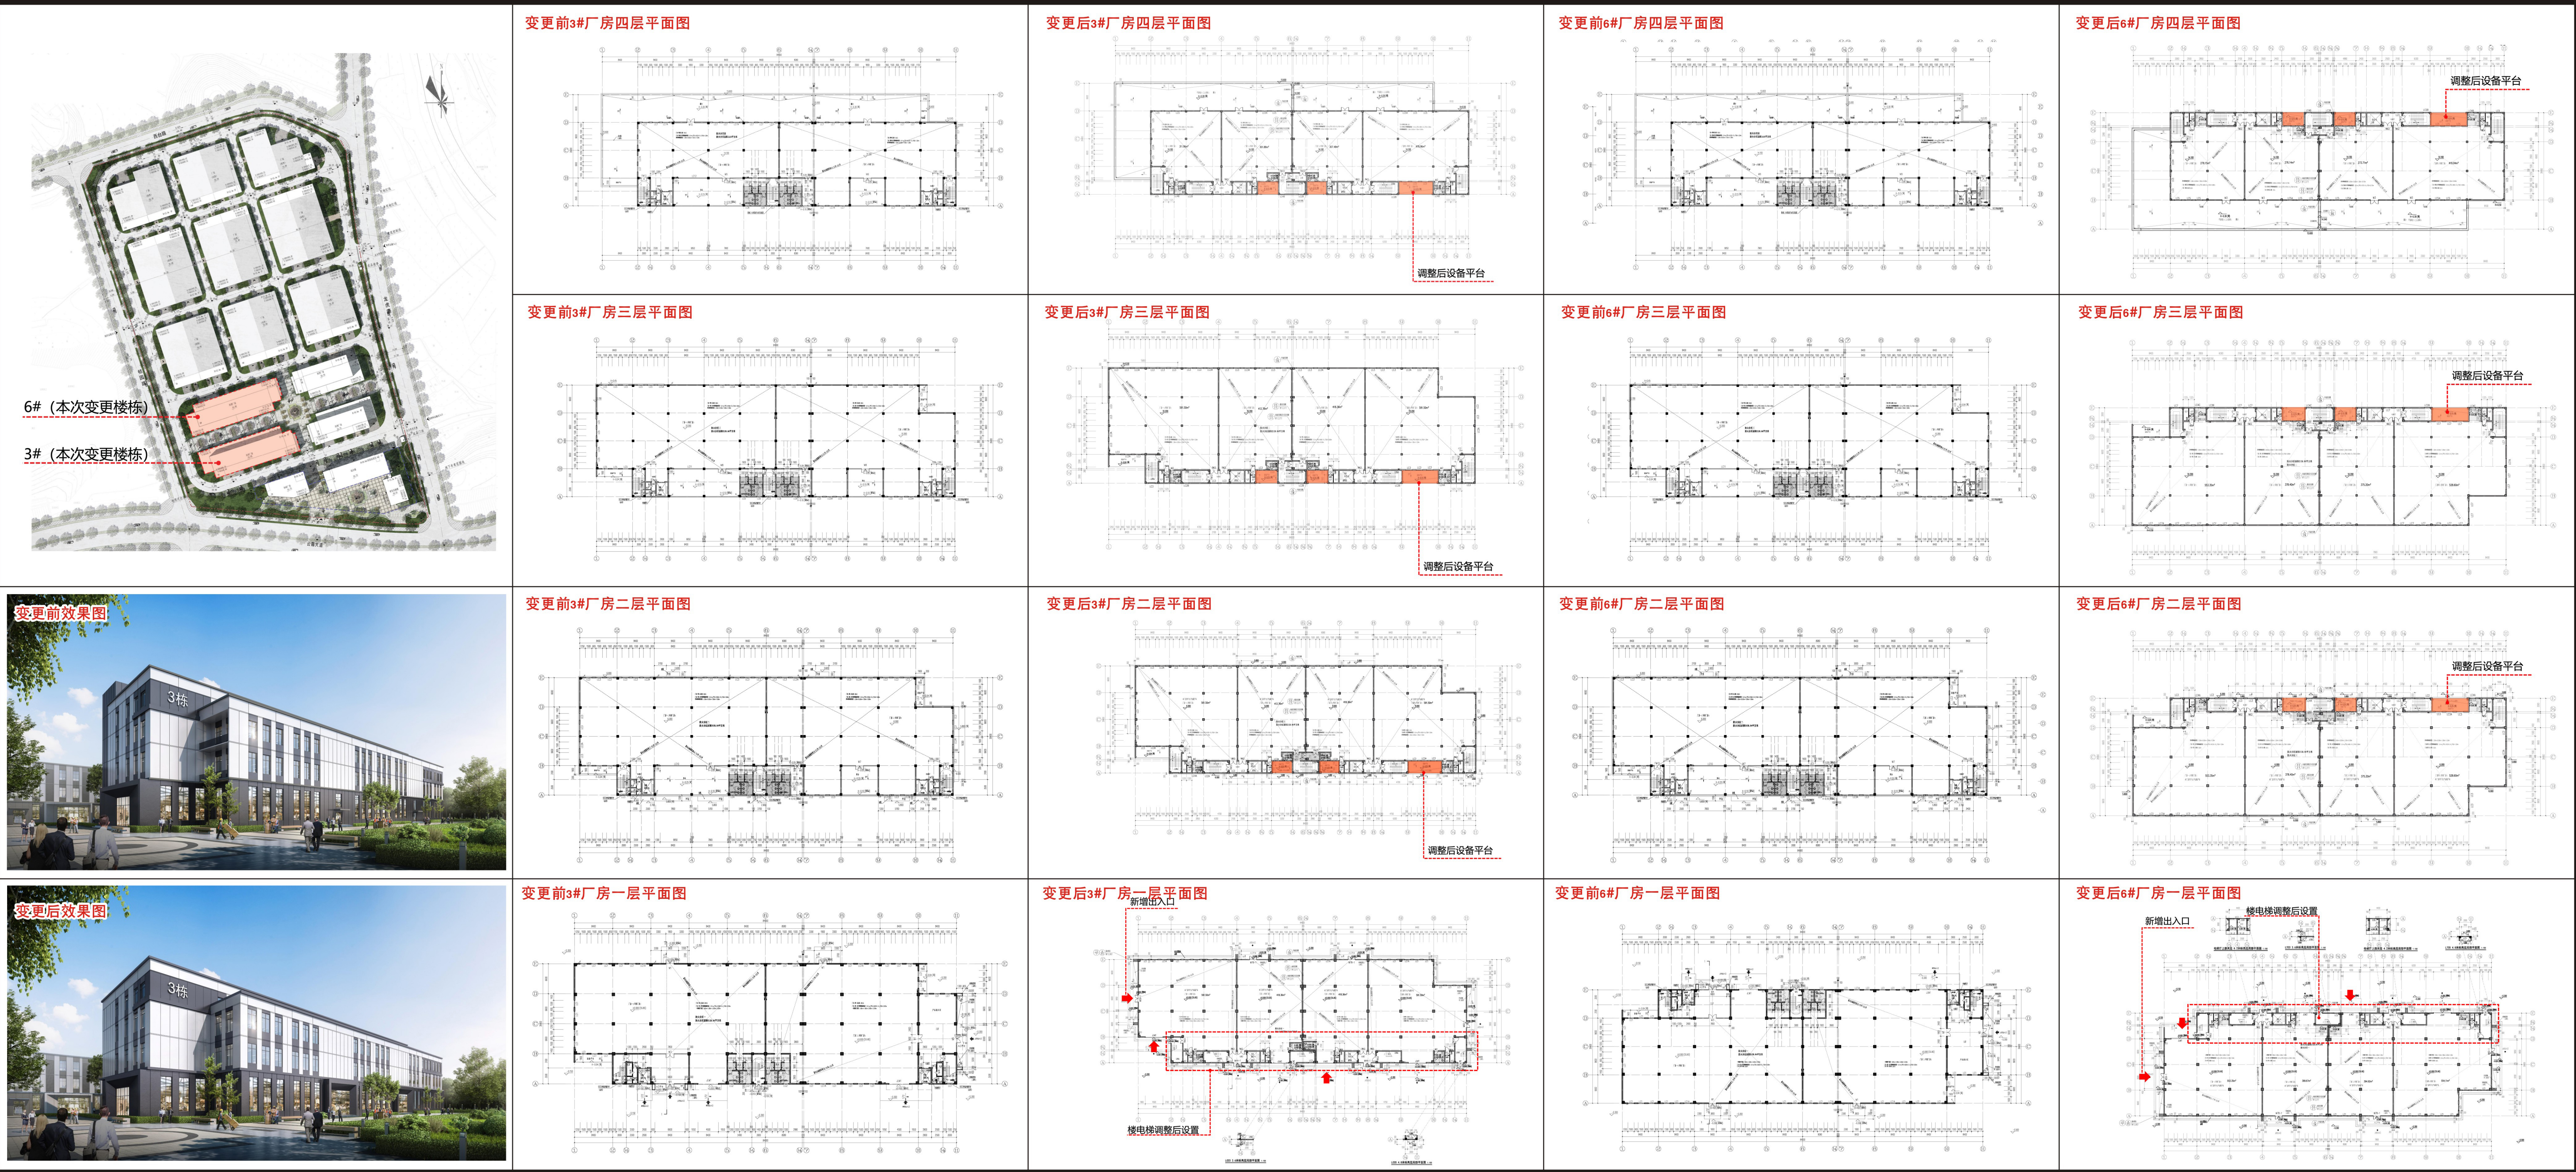

公示时间: 2022年8月19日

查询网址: <http://ylsfq.zhuzhou.gov.cn/c11949>