株洲市消防救援支队【天元区黄山路消防救援站】宗地权属调查图

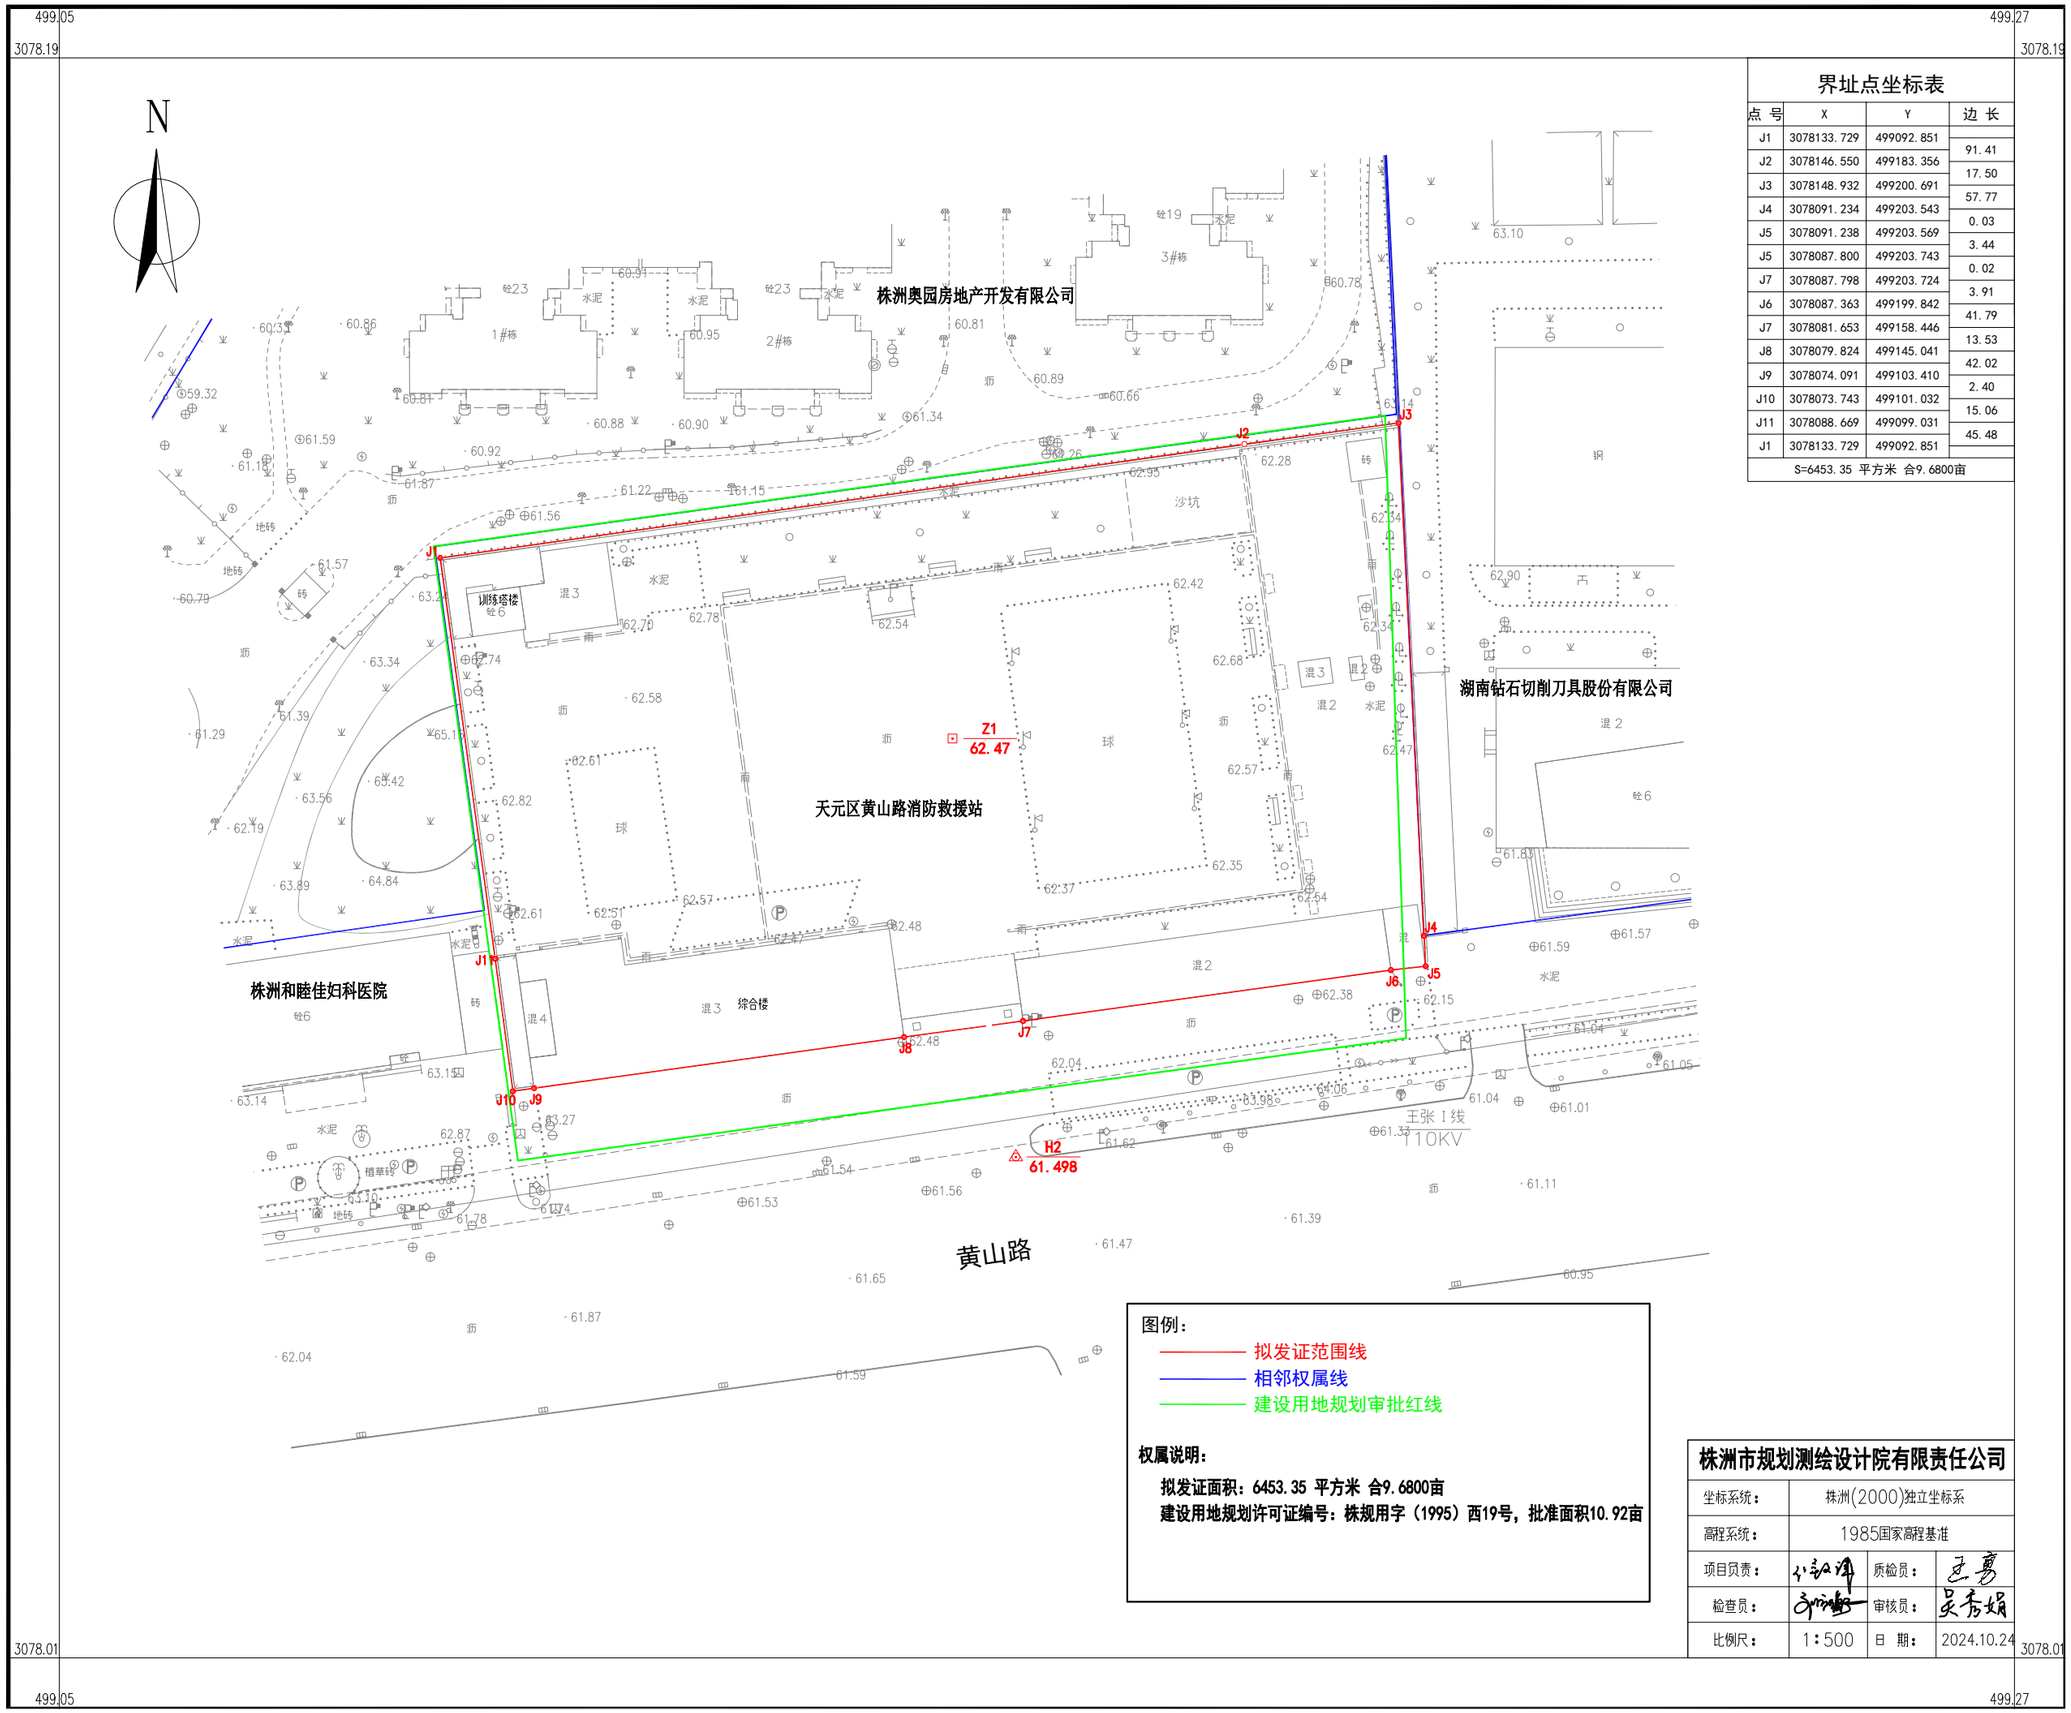

界址点坐标表

点号	X	Y	边长
J1	3078133.729	499092.851	
			91.41
J2	3078146.550	499183.356	
			17.50
J3	3078148.932	499200.691	
			57.77
J4	3078091.234	499203.543	
			0.03
J5	3078091.238	499203.569	
			3.44
J5	3078087.800	499203.743	
			0.02
J7	3078087.798	499203.724	
			3.91
J6	3078087.363	499199.842	
			41.79
J7	3078081.653	499158.446	
			13.53
J8	3078079.824	499145.041	
			42.02
J9	3078074.091	499103.410	
			2.40
J10	3078073.743	499101.032	
			15.06
J11	3078088.669	499099.031	
			45.48
J1	3078133.729	499092.851	

S=6453.35 平方米 合9.6800亩

图例：

- 拟发证范围线
- 相邻权属线
- 建设用地规划审批红线

权属说明：

拟发证面积：6453.35 平方米 合9.6800亩

建设用地规划许可证编号：株规用字（1995）西19号，批准面积10.92亩

株洲市规划测绘设计院有限责任公司			
坐标系统：	株洲(2000)独立坐标系		
高程系统：	1985国家高程基准		
项目负责：		质检员：	
检查员：		审核员：	吴秀娟
比例尺：	1：500	日 期：	2024.10.24