


株洲市渌口区自然资源局乡村建设规划许可批前公示

工程概况	
建设单位	渌口区南洲镇横江村股份经济合作社
设计单位	中兴胜工程设计有限公司
项目名称	株洲福岭木业加工厂房扩建项目
建设地点	渌口区南洲镇横江村
工程性质	新建
用地面积	4595.38m²
建筑面积	2272.96m²（未复核） （其中计容建筑面积4545.92m²）
建筑高度	10.85M（未复核）
容积率	0.99（未复核）
建筑密度	49.46%（未复核）
绿地率	12.36%（未复核）
物业用房	无
停车位	9个（未复核）
许可单位	株洲市渌口区自然资源局
投诉受理部门	株洲市渌口区自然资源局
投诉电话	0731-27697173

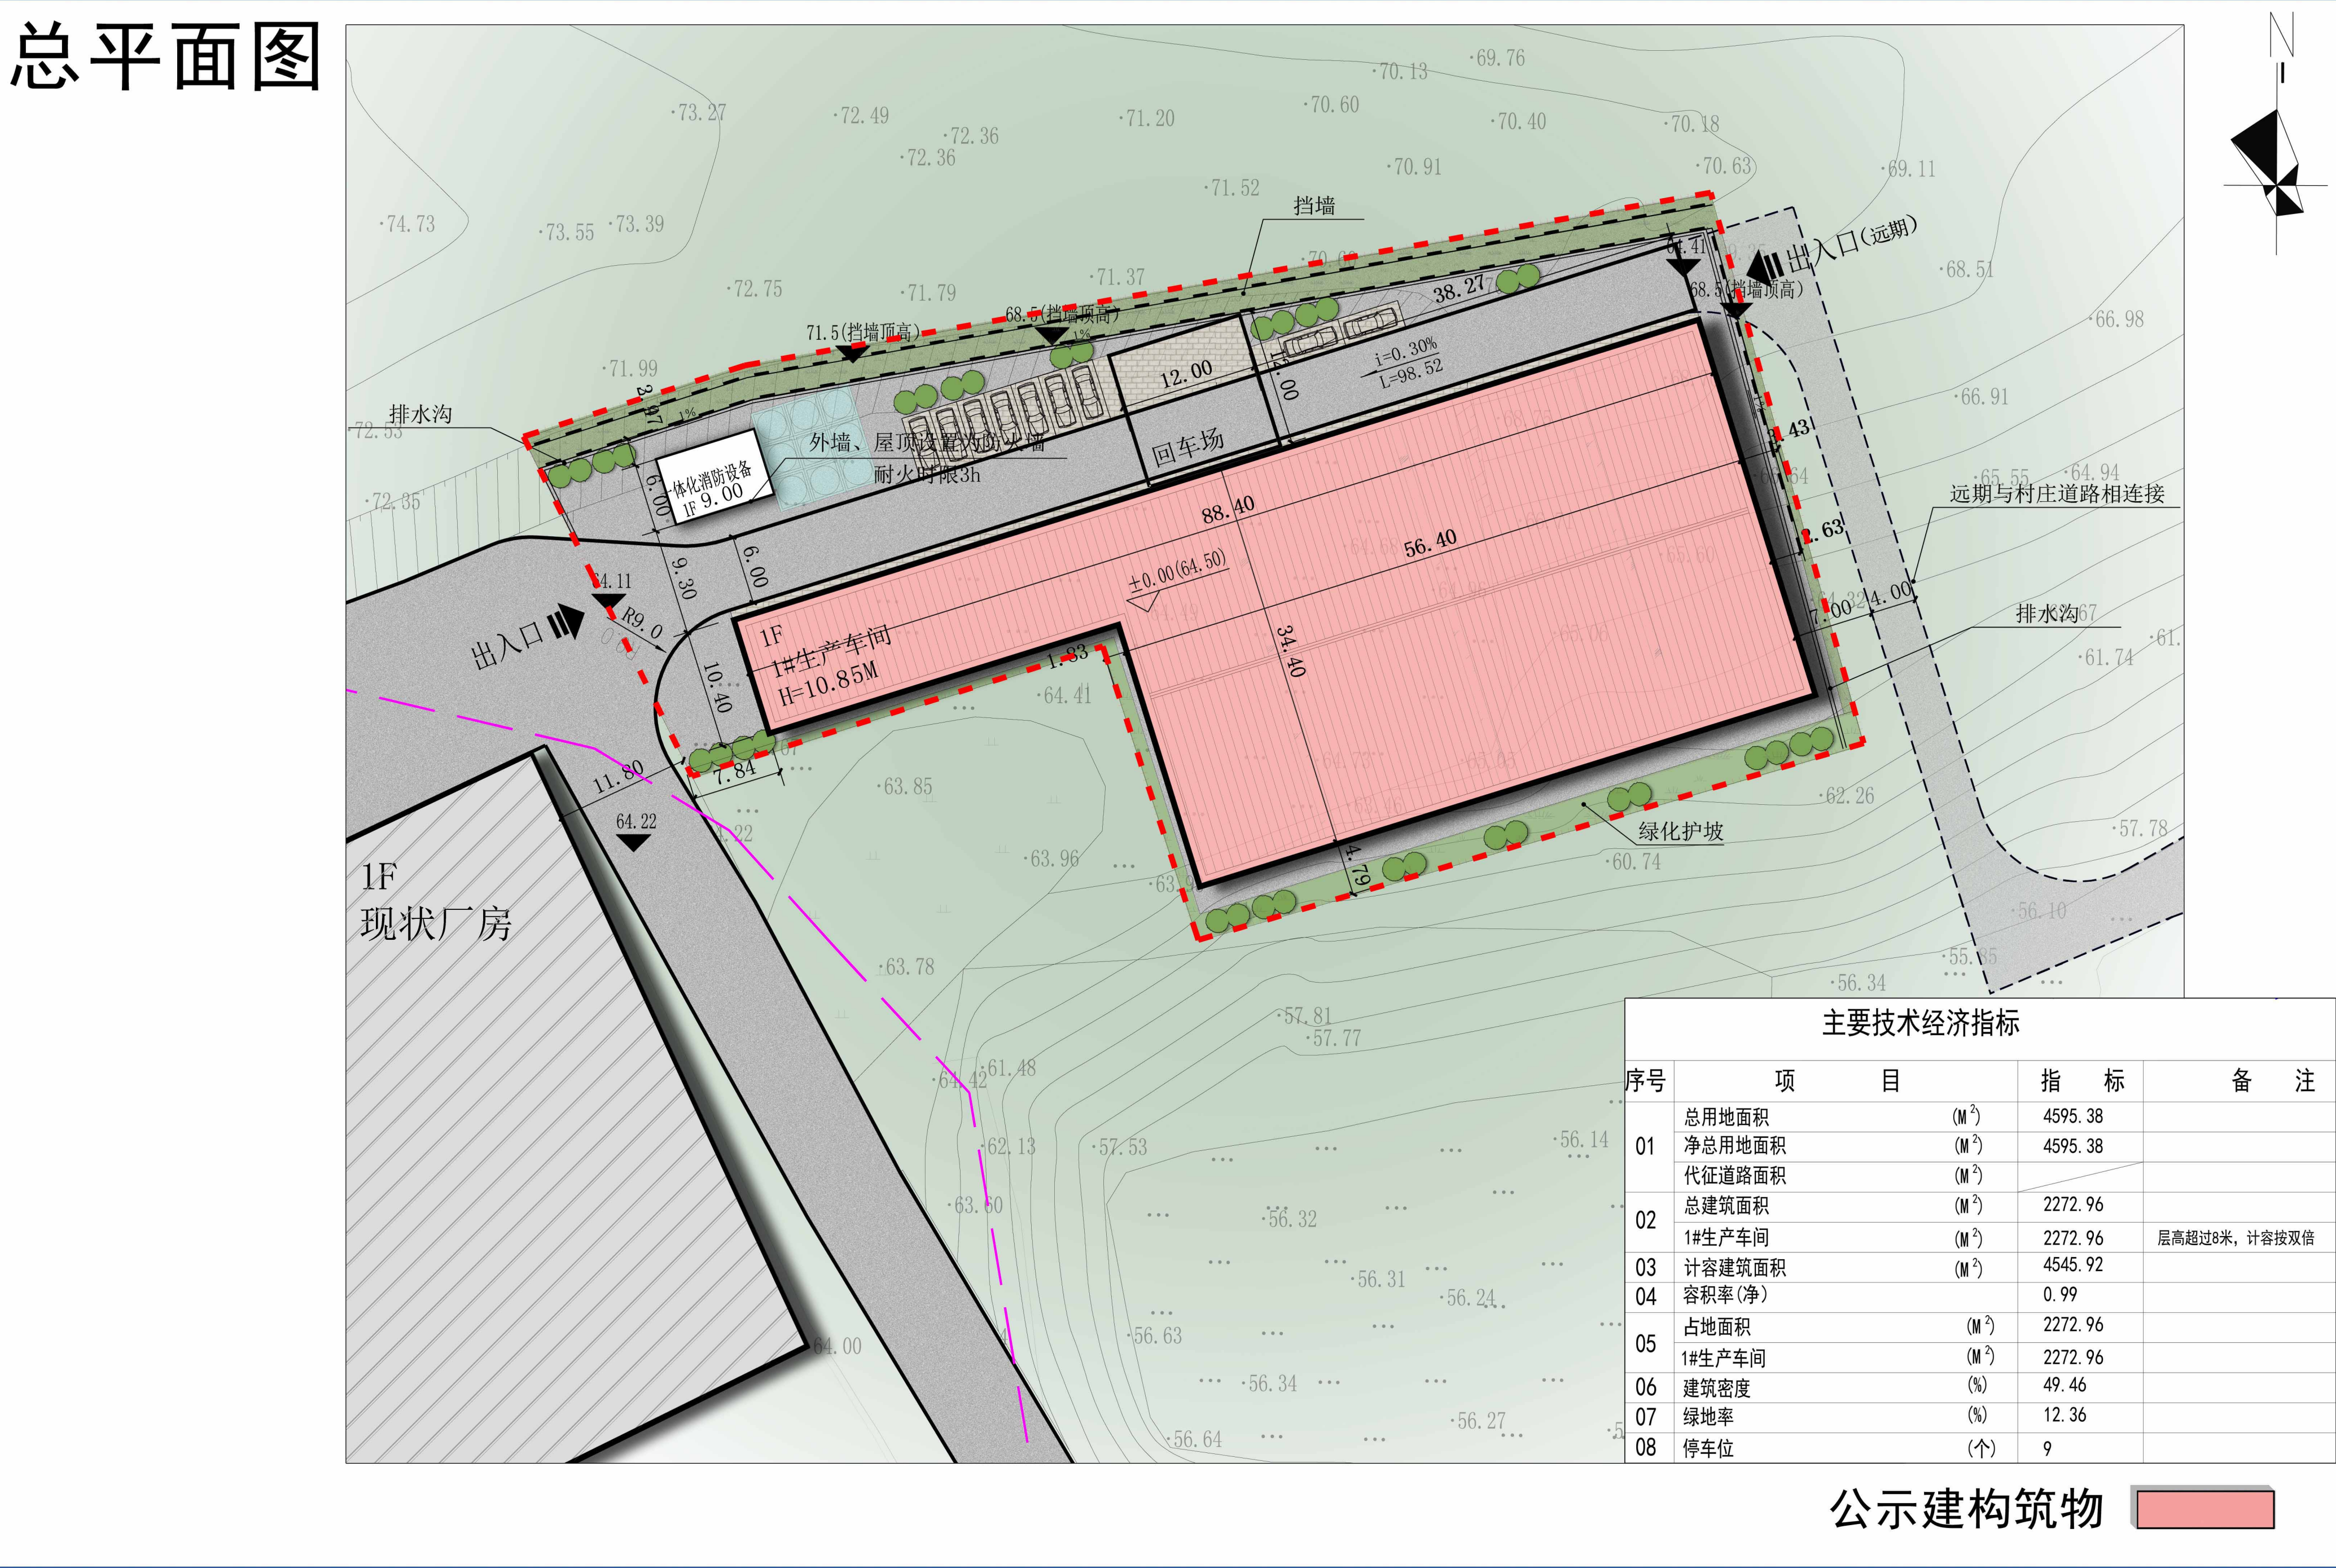

该项目乡村建设规划总平面布置，建筑外观设计及工程规划控制要点等已经我局初步审定，现予公示。相邻单位及个人对此方案如有异议，请在7个工作日内向我局以书面形式提出，也可直接申请听证，逾期不提出异议或申请听证我局将依法予以行政许可。