
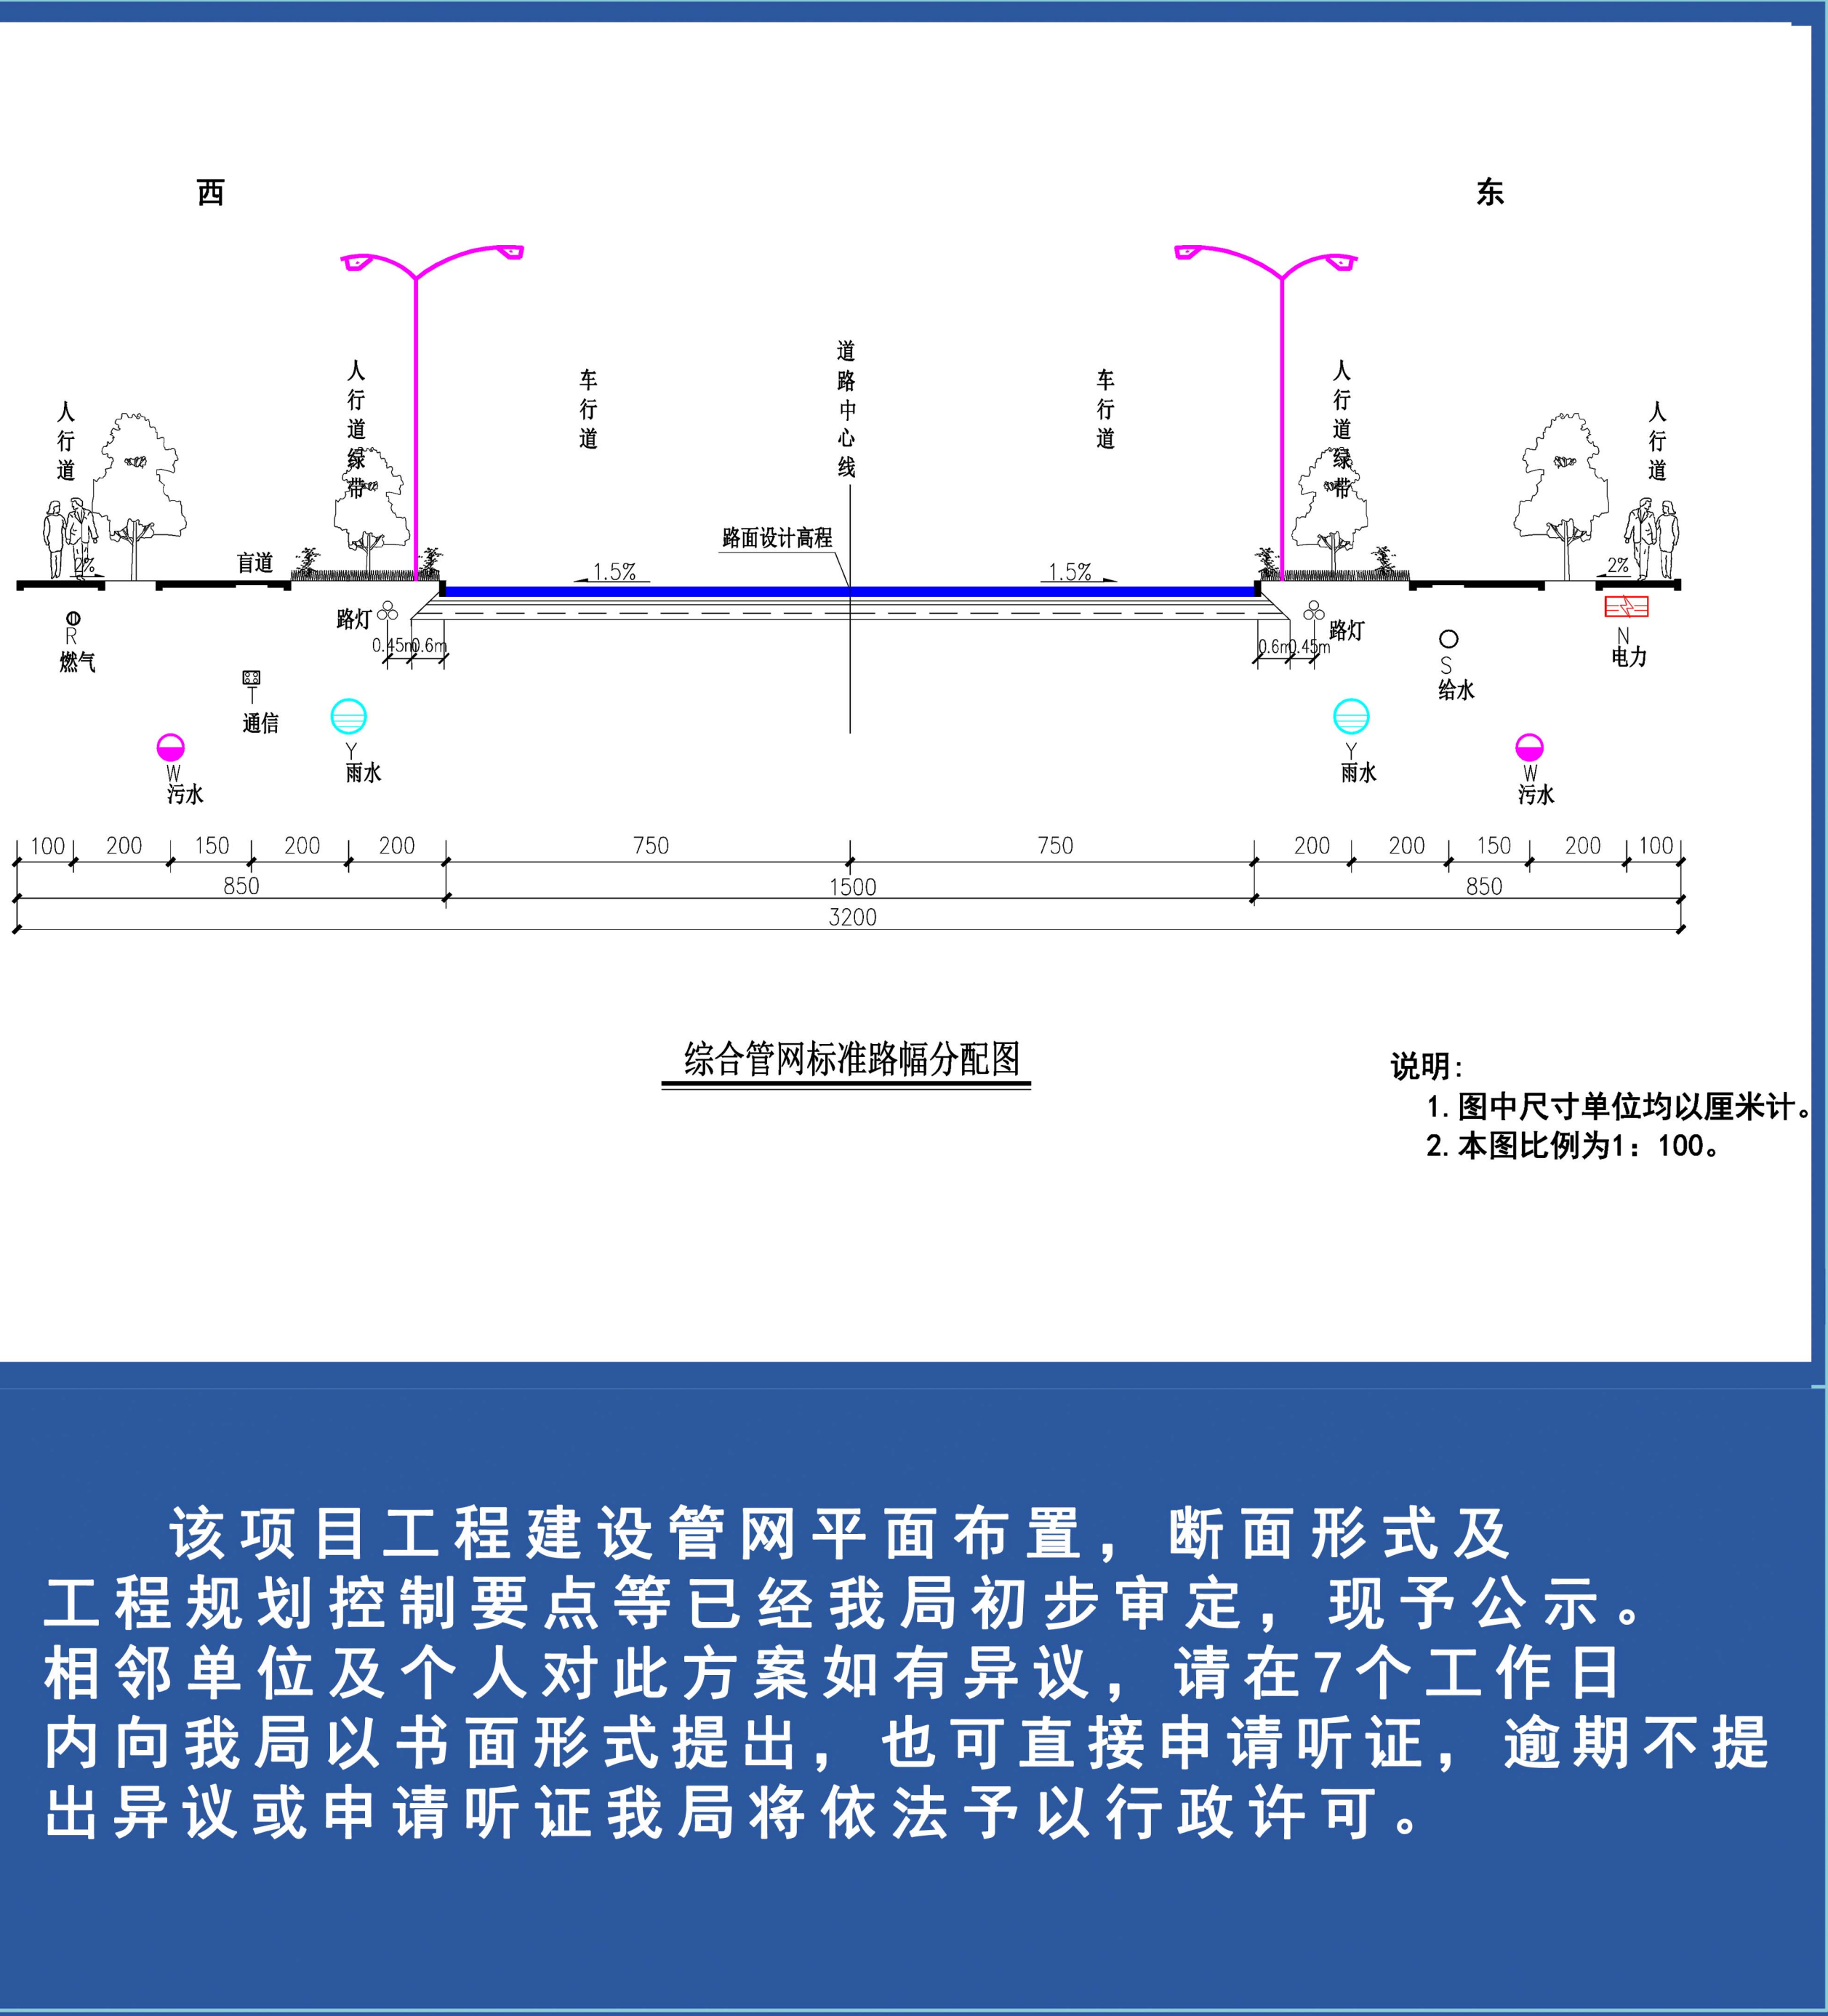


株洲市渌口区自然资源局工程建设规划许可批前公示

工程概况	
建设单位	株洲渌口区城乡产业投资有限公司
设计单位	中兴胜工程设计有限公司
项目名称	株洲市渌口区南洲工业园地下综合管网项目
建设地点	株洲市渌口区
工程性质	新建
用地面积	/
建筑面积	/
建筑高度	/
容积率	/
建筑密度	/
绿地率	/
物业用房	无
停车位	/
许可单位	株洲市渌口区自然资源局
投诉受理部门	株洲市渌口区自然资源局
投诉电话	0731-27697173

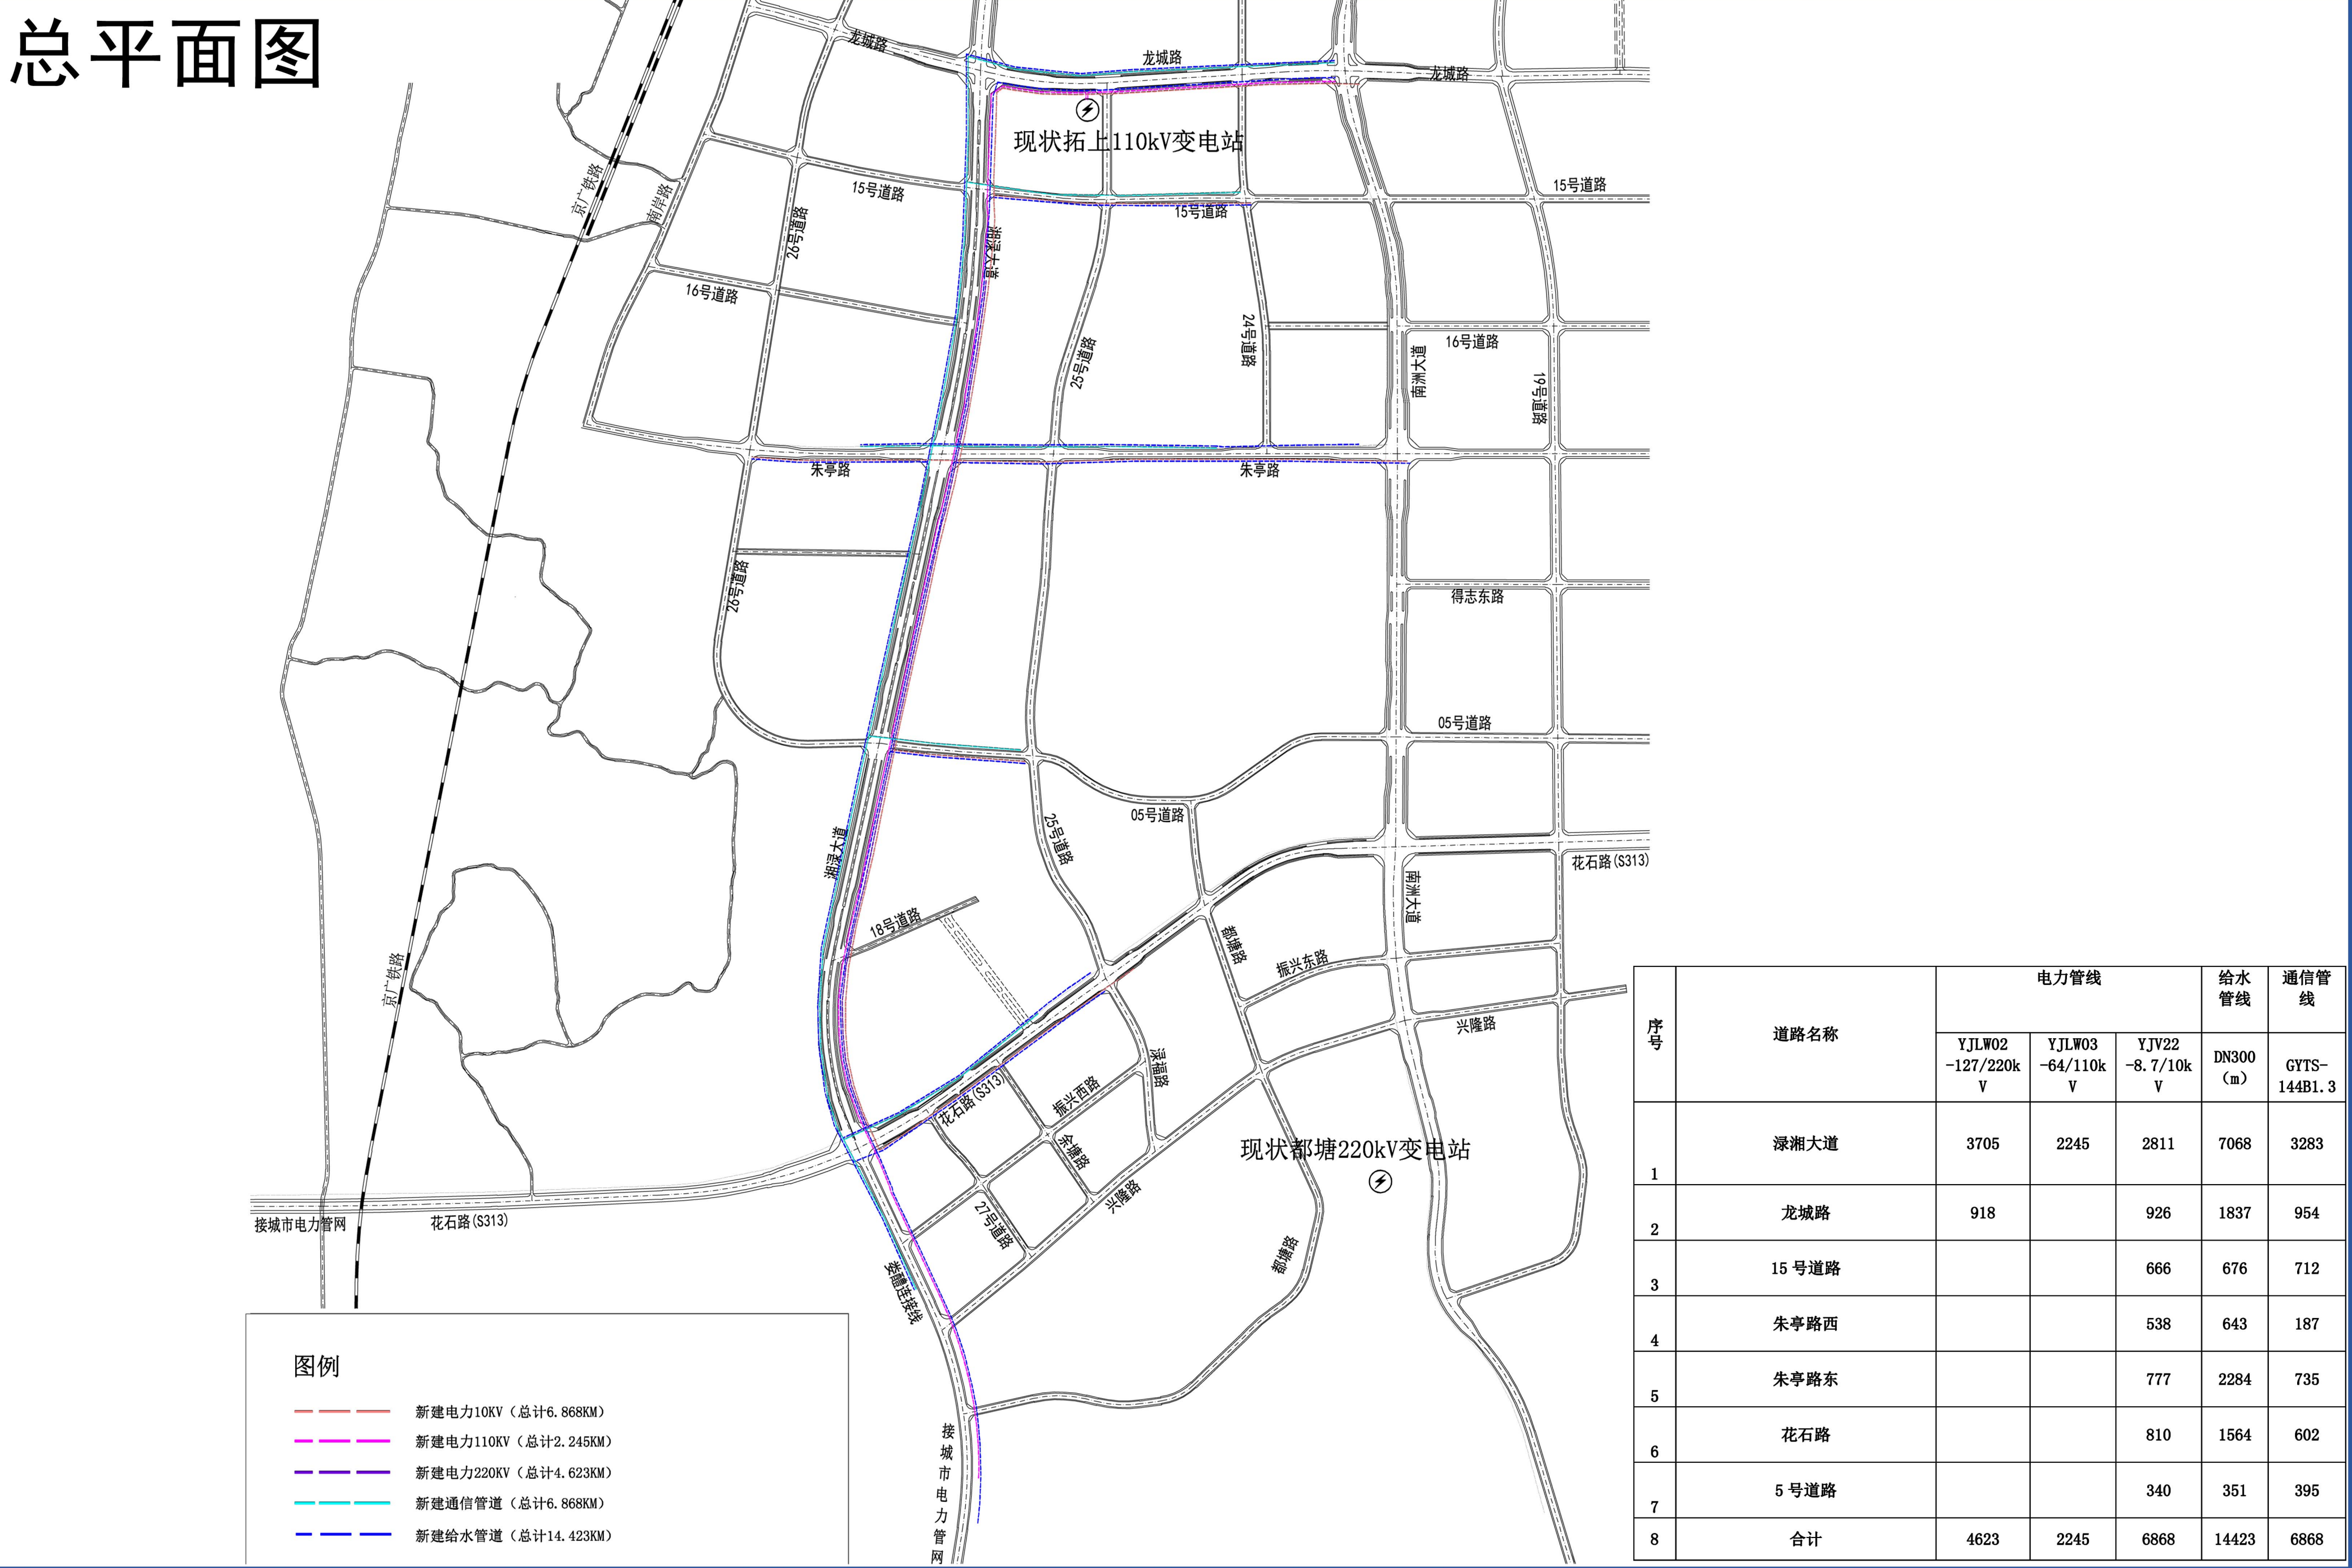

该项目工程建设管网平面布置，断面形式及工程规划控制要点等已经我局初步审定，现予公示。相邻单位及个人对此方案如有异议，请在7个工作日内向我局以书面形式提出，也可直接申请听证，逾期不提出异议或申请听证我局将依法予以行政许可。